


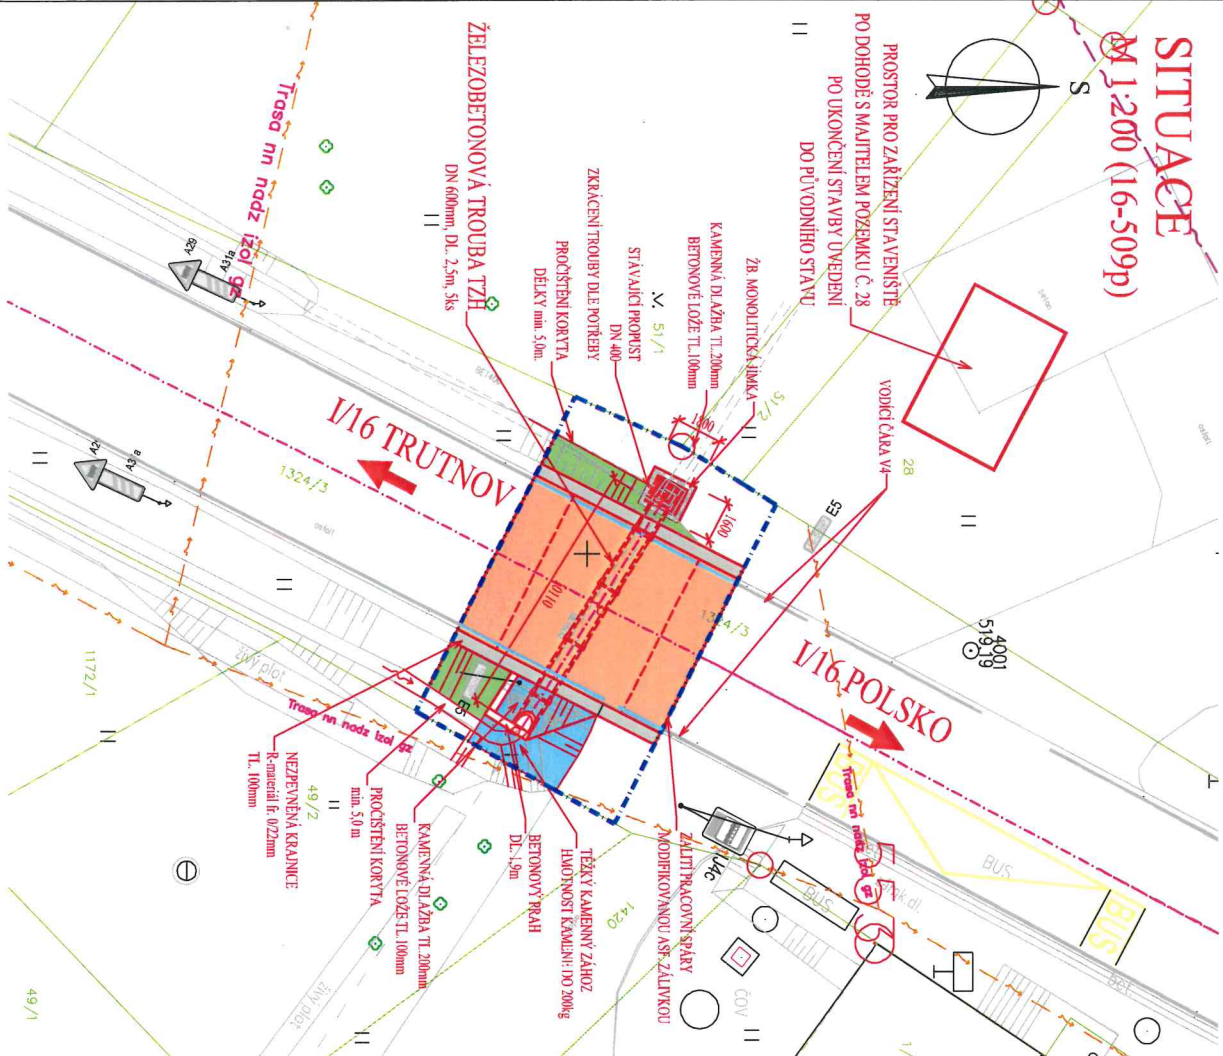

# SITUACE

M 1:200 (16-509p)



## SEZNAM STAVEBNÍCH OBJEKTŮ:

- SO 101 PROPUSTEK 16-501p
- SO 102 PROPUSTEK 16-502p
- SO 103 PROPUSTEK 16-509p
- SO 182 DOČASNÉ DOPRAVNÍ OPATŘENÍ

## LEGENDA POVRCHŮ:

- STAVAJÍCÍ KONSTRUKCE
- NOVÁ KONSTRUKCE
- KONSTRUKCE VOZOVKY
- KOMPLETELNÍ SKLADBA VOZOVKY
- KONSTRUKCE VOZOVKY
- ASFALTOVÝ KREVET
- OPLOŽENÍ PLOCH
- KAMENNÁ DLÁŽBA, TĚŽKÝ KAMENNÝ ZÁHOZ
- EZPEVNĚNÁ KRAJNICE
- REZINGNÍ TL. 100mm
- OZPEVNĚNÍ PLOCH
- OHRAZOVÁNÍ A OŠETŘÍ TRAVNINÁ SMĚREM

## LEGENDA - STAVAJÍCÍ STAV:

- STAVAJÍCÍ STAV
- HRANICE PARCEL DLE KATASTRÁLNÍ MAPY
- PARCELNÍ ČÍSLO DLE KATASTRÁLNÍ MAPY
- STAVAJÍCÍ ZELEN
- STAVAJÍCÍ SVISLÉ DOPRAVNÍ ZNAČENÍ
- STAVAJÍCÍ VODROVNÉ DOPRAVNÍ ZNAČENÍ

## LEGENDA - NAVRHOVANÝ STAV:

- NAVRHOVANÝ STAV
- OBNOVA VODROVNÉHO DOPRAVNÍ ZNAČENÍ

## LEGENDA ZABORŮ:

- DOČASNÝ ZABOR / OBVOD STAVENIŠTĚ

## POZNÁMKA:

- PŘESNOST VYTÝČENÍ A PŘÍPUSTNÉ ODCHYLKY JSOU DĀNY:

- ČSN 73 04 22
- ČSN 01 34 19
- TKP KAPITOLA 1, PŘÍLOHA 6.9
- TKP KAPITOLA 18, A SOUVISELČÍ

## POZNÁMKA:

- ZÁKRESY INŽENÝRSKÝCH SÍTÍ JSOU POJZE ORIENTAČNÍ.  
 - PŘED ZAHÁJENÍM PRÁCE JE VŮTNĚ VYTÝČENÍ INŽENÝRSKÝCH SÍTÍ OD JEHO SPRÁVCE, KTERÉ SE V DĀNE LOKALITĚ NACHÁZÍ.  
 - SÍLOPKY A VODIDEL BUDE OSÁZENY MIMO POLOHU H VYNOVODU A NOSNOU KONSTRUKCI PROPUSTKU.

Dokumentace byla ověřena ve stavebním řízení a je podkladem pro provedení stavby podle stavebního povolení

č.j.: *KUTHE-02643/18/2021*  
 ze dne: *20.7.2021*

Krajský úřad Královéhradeckého kraje  
 odbor dopravy a silničního hospodářství

|                    |   |
|--------------------|---|
| HLAVNÍ PROJEKTANT  | Radek Prudě, DIS.   |
| TECHNICKÁ KONTROLA | Ing. Petr Kuhný   |
| INVESTOR           | Reditelství silnic a dálnic   |
|                    | Pro PR s.r.o.<br>Pardubická 269<br>530 02 Pardubice - Smolčedý<br>IČ: 275 52 288<br>email: info@pppr.cz |

|           |   |               |
|-----------|---|---------------|
| STAVBA    | Oprava propustků 16-501p, 16-502p a 16-509p |               |
| VÝKRES    | Situční výkresy                             |               |
| DATUM     | 8.2020                                      |               |
| FORMAT    | 4 A4  |               |
| MĚŘÍTKO   | 1:200                                       |               |
| STUPEŇ PD |   | ČÍSLO VÝKRESU |
| DSP+PDPs  |   | C. 3.         |