

PŘÍČNÝ ŘEZ


ŠACHTA DN1000

VOZOVKA


PROTĽAK Ø160mm

POTRUBÍ DN100

ŠACHTA DN1000

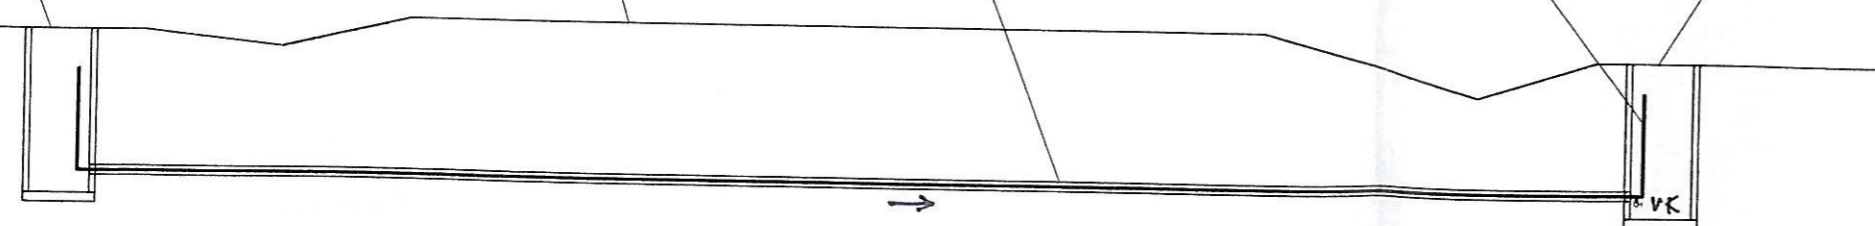

Tento výkres je duševním majetkem
 ř. VPK Maurer s.r.o., Hradec Králové.
 Použit může být jen se souhlasem nebo podle
 příkazů daných touto firmou.
 Zneužití bude stíháno soudně.

ODP. PROJEKTANT	VYPRACOVAL	KONTROLOVAL	VEDOUCI PROJEKTANT	 VPK Maurer s.r.o. Na Ohradě 244/14b 500 03 Hradec Králové IČO 28766113, DIČ CZ28766113 mail: vpkmaurer@seznam.cz tel.: 491 619 050, mob: 603 572 242					
ING. JAN MAURER	JOSEF JURČEK	ING. JAN MAURER							
MÍSTO	HRADEC KRÁLOVÉ			DATUM	09.2016				
INVESTOR				STUPEŇ	DSP				
STAVBA	ZÁVLAHA PLOTIŠTĚ A SVOBODNÉ DVORY			ZAK.Č	079/16				
OBJEKT	SO 01 - VODOVOD PLOTIŠTĚ			POČET A4	2	MĚŘITKO	1:500	Č.PARÉ	
OBSAH VÝKR.	SITUACE, ŘEZ			Č.VÝKR.	02				