



DIO AZ GEO - GEOLOGICKÝ PRŮZKUM - I/35 Čímyšl - Úlibice

25002
17.2. - 21.2.2025

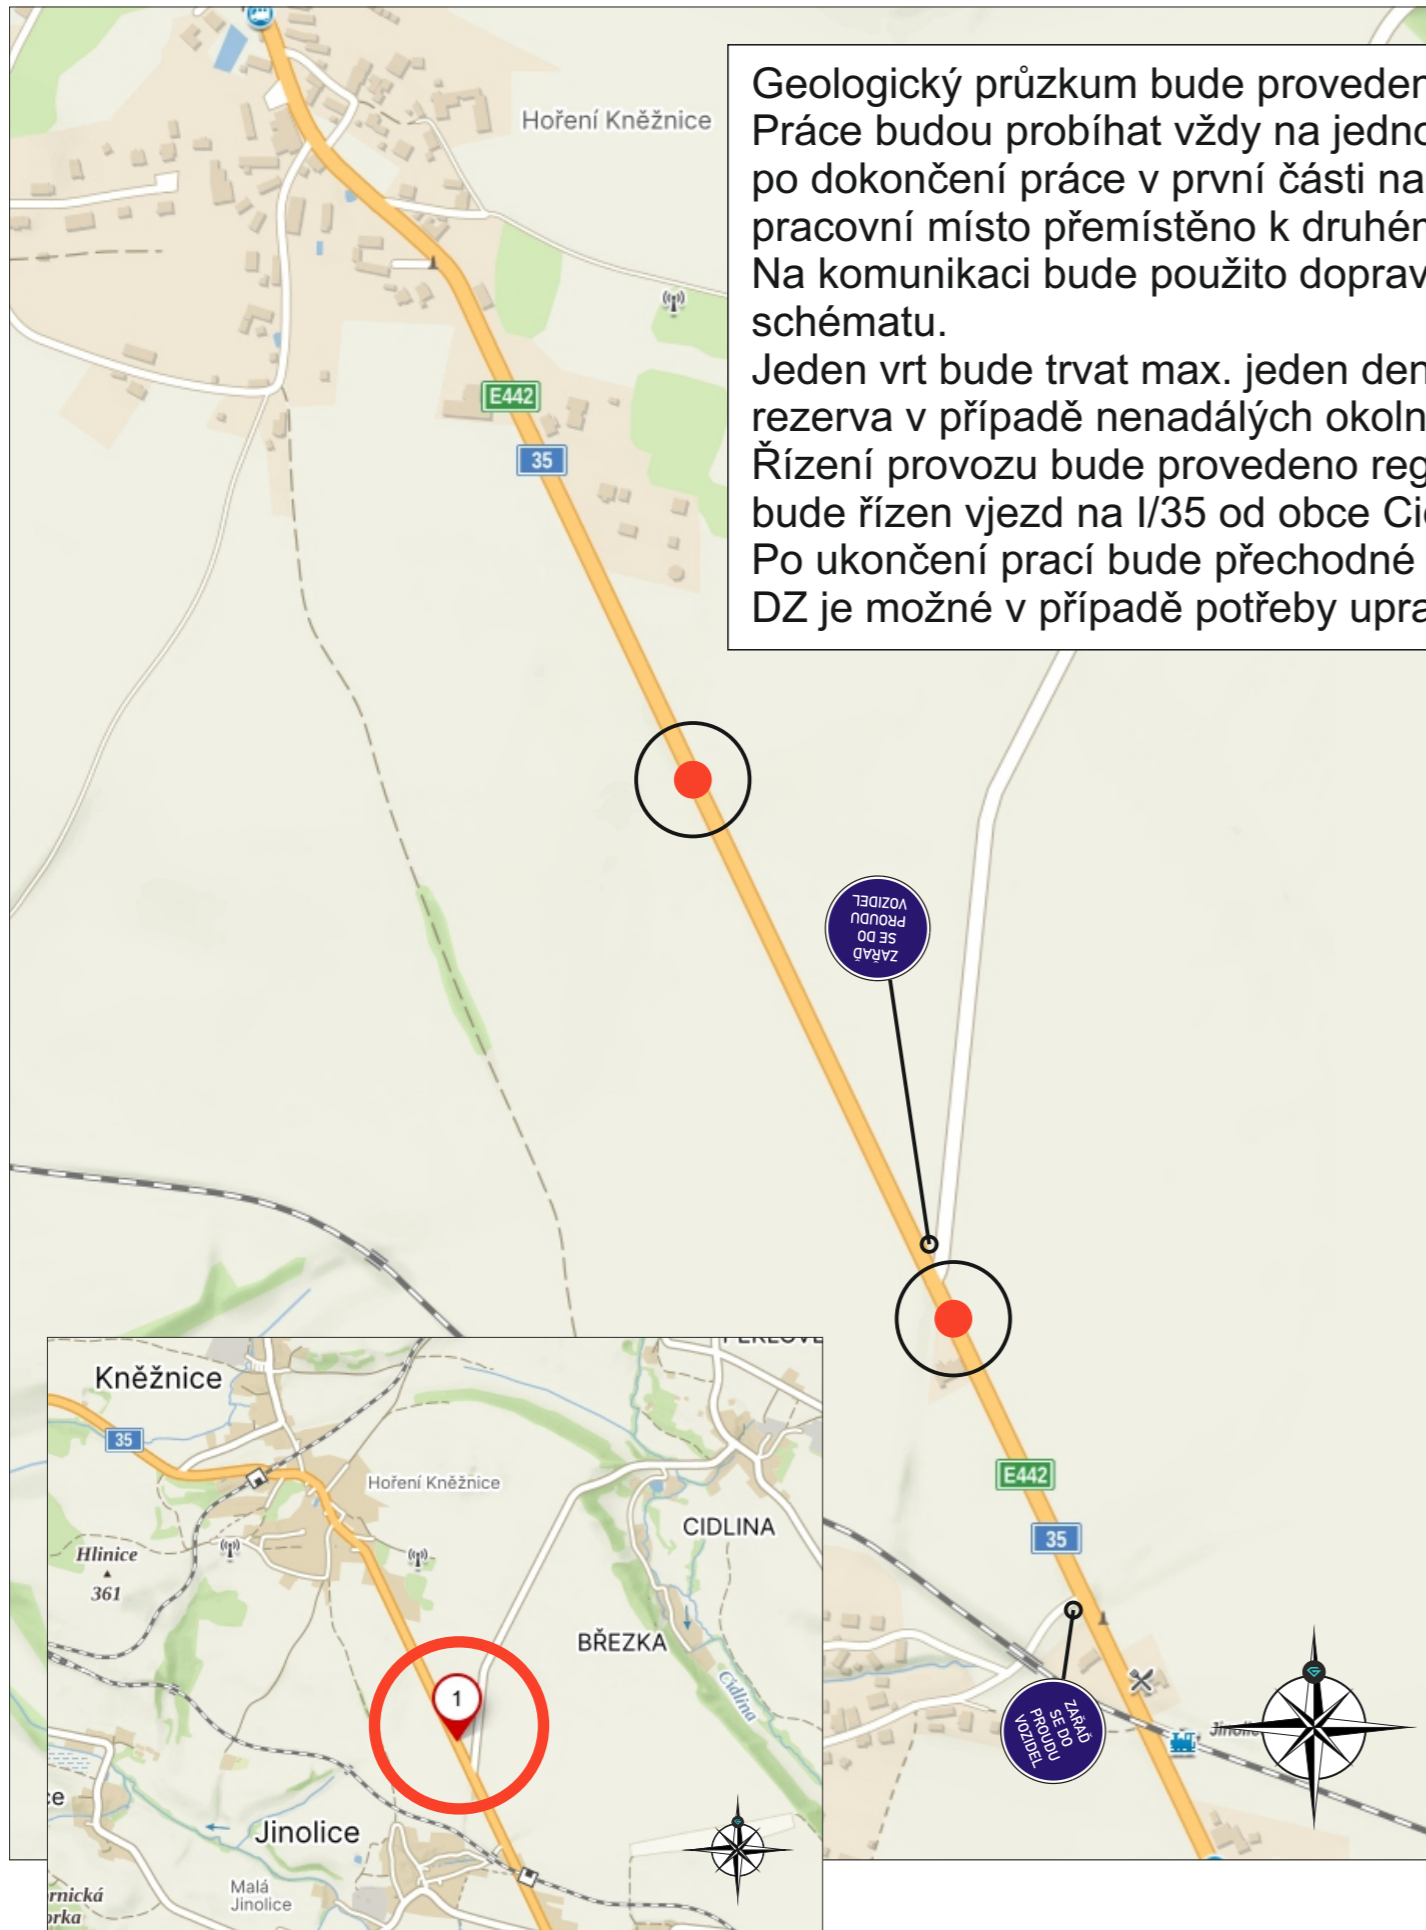

Geologický průzkum bude proveden formou vrtů. Práce budou probíhat vždy na jednom pracovním místě, po dokončení práce v první části na jednom místě bude pracovní místo přemístěno k druhému vytyčenému bodu. Na komunikaci bude použito dopravní značení dle přiloženého schématu. Jeden vrt bude trvat max. jeden den, do této doby je započítána rezerva v případě nenadálých okolností. Řízení provozu bude provedeno regulovčiky, v případě potřeby bude řízen vjezd na I/35 od obce Cidlina z komunikace III/2846. Po ukončení prací bude přechodné dopravní značení odstraněno. DZ je možné v případě potřeby upravit dle stávající situace.



ZAŘAD SE DO PROUDU VOZIDEL

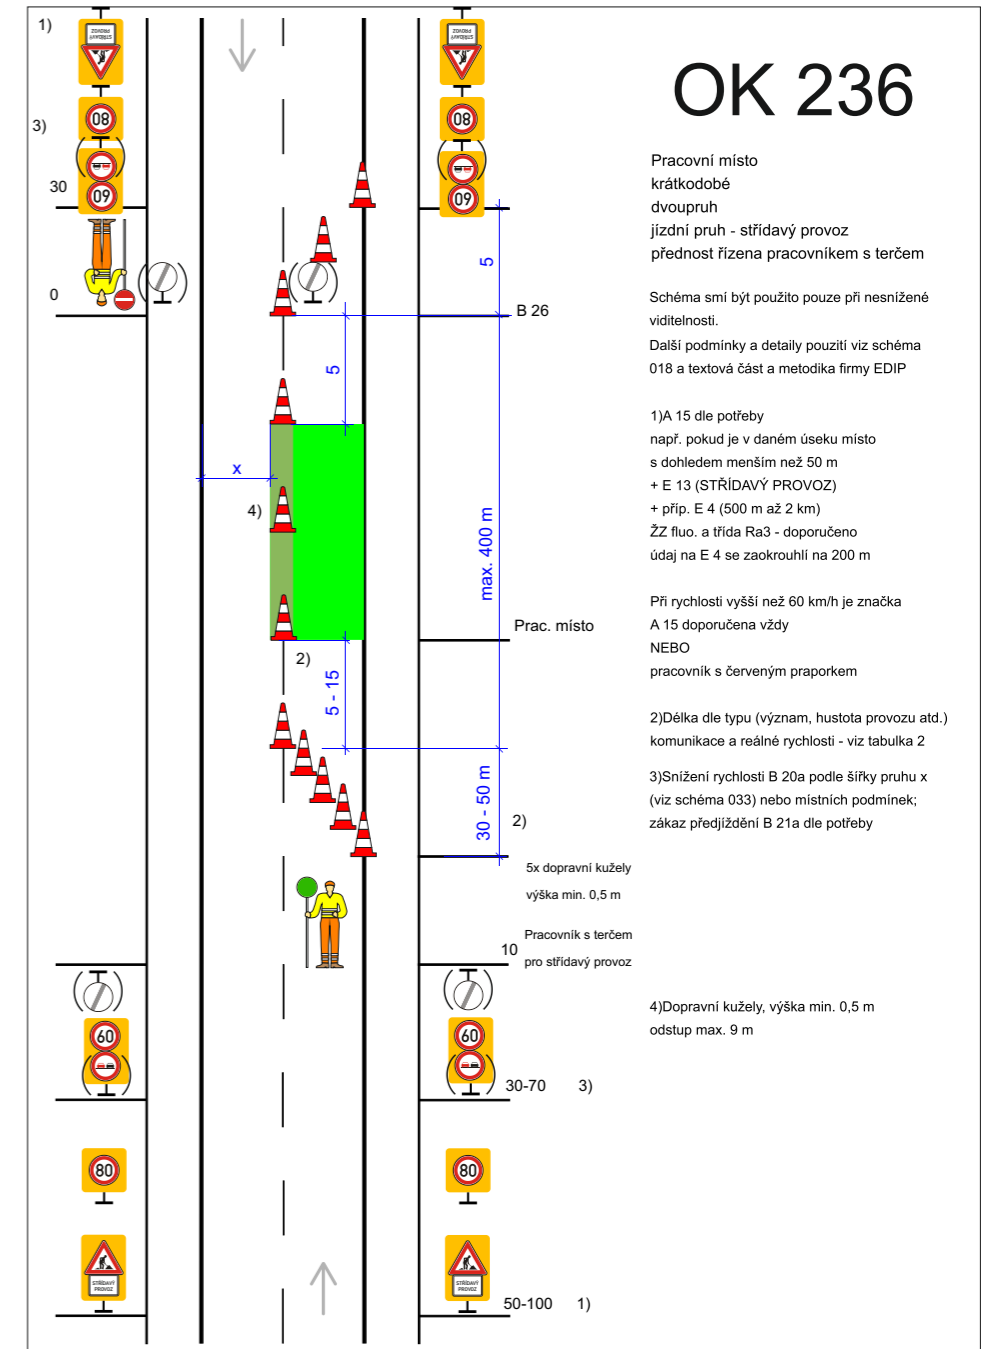


Zhotovitel:		AZ Geo	
Kreslil:	Lukáš Gubanec / tel.: 731 650 587 / e-mail.: gubanec@inkadz.cz	<p>INKA DOPRAVNÍ ZNAČENÍ - HRADEC KRÁLOVÉ s.r.o. Obrábací míru 258 503 02 Předměstí n.L. IČO: 274 78 866 DIČ: CZ27478866 tel.: 495 581 318 e-mail: info@inkadz.cz web: www.inka-znaceni.cz</p>	
Zodp. projektant:	Lukáš Gubanec / tel.: 731 650 587 / e-mail.: gubanec@inkadz.cz		
Kontroloval:	Zdenek Šedivka / tel.: 605 273 134 / e-mail.: sedivka@inkadz.cz		
Kraj:	Královéhradecký	Okres:	Jičín
Obec:			
Akce:	<p>24AZ20010000021 I/35 Čímyšl - Úlibice, podrobný GTP</p> <p>DOPRAVNĚ INŽENÝRSKÉ OPATŘENÍ</p>		
DATUM	7.1.2025	Č. ZAKÁZKY	25002
STUPEŇ PD		MĚŘÍTKO	-
FORMÁT	A3		

DIO AZ GEO - GEOLOGICKÝ PRŮZKUM - I/35 Čímyšl - Úlibice

25002
17.2. - 21.2.2025

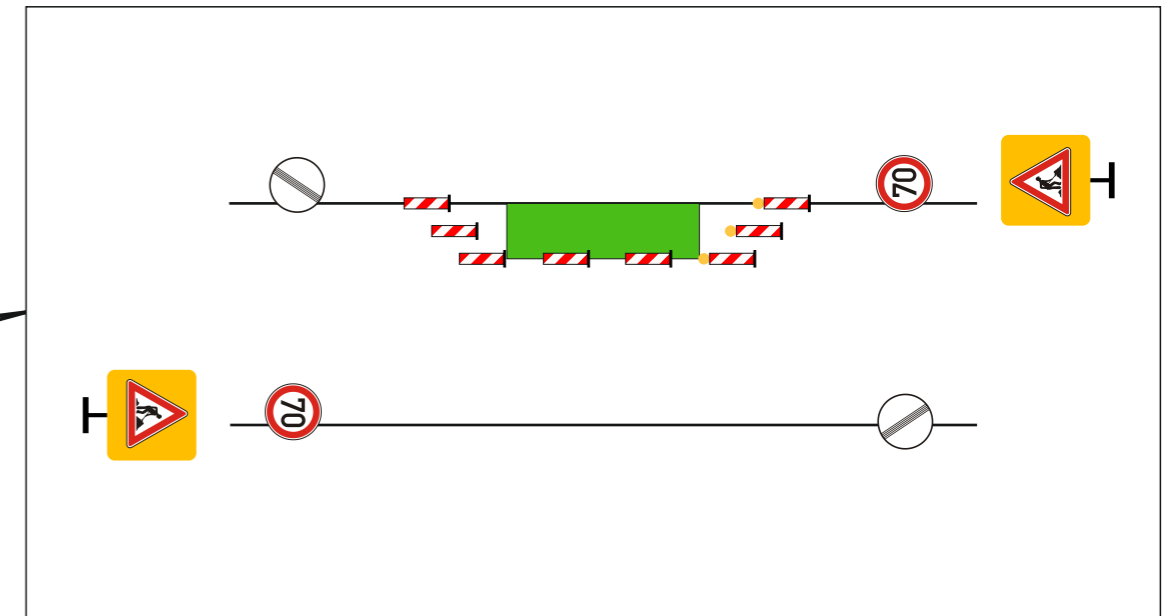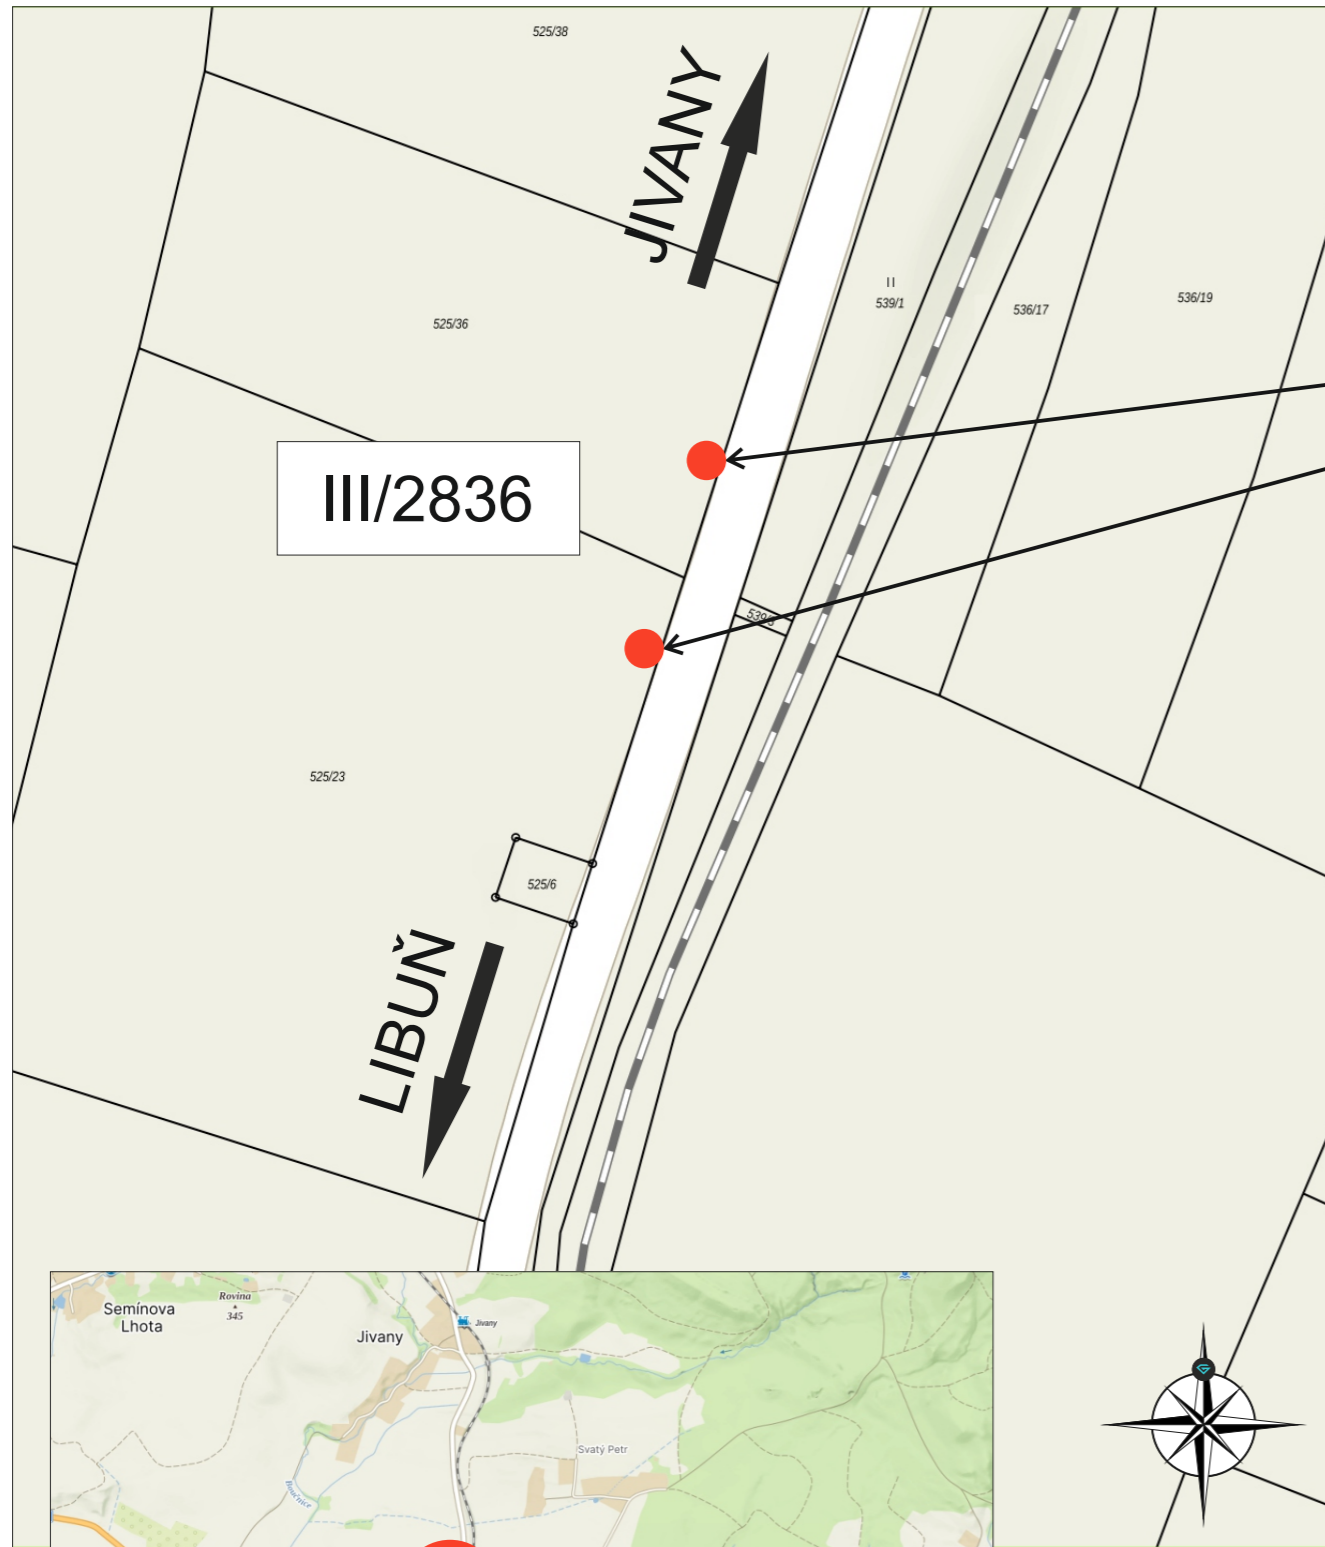

Geologický průzkum bude proveden formou vrtů. Práce budou probíhat vždy na jednom pracovním místě, po dokončení práce v první části na jednom místě bude pracovní místo přemístěno k druhému vytyčenému bodu. Na komunikaci bude použito dopravní značení dle přiloženého schématu. Jeden vrt bude trvat max. jeden den, do této doby je započítána rezerva v případě nenadálých okolností. Na komunikaci III/2836 bude zachován průjezd. Po ukončení prací bude přechodné dopravní značení odstraněno. DZ je možné v případě potřeby upravit dle stávající situace.

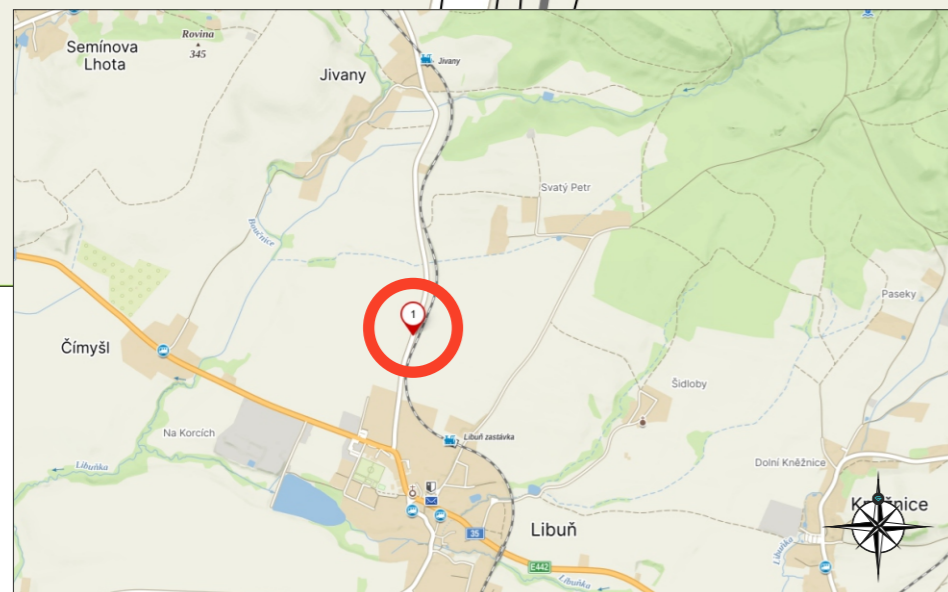



Zhotovitel:		AZ Geo			
Kreslil:	Lukáš Gubanec / tel.: 731 650 587 / e-mail.: gubanec@inkadz.cz	 <small>DOPRAVNÍ ZNAČENÍ - HRADEC KRÁLOVÉ s.r.o.</small> <small>Obránců míru 258</small> <small>503 02 Předměstí n.L.</small> <small>IČO: 274 78 866 DIČ: CZ27478866</small> <small>tel.: 495 581 318</small> <small>e-mail: info@inkadz.cz</small> <small>web: www.inka-znaceni.cz</small>			
Zodp. projektant:	Lukáš Gubanec / tel.: 731 650 587 / e-mail.: gubanec@inkadz.cz				
Kontroloval:	Zdenek Šedivka / tel.: 605 273 134 / e-mail.: sedivka@inkadz.cz				
Kraj:	Královéhradecký	Okres:	Jičín	Obec:	
Akce:		24AZ20010000021 I/35 Čímyšl - Úlibice, podrobný GTP DOPRAVNĚ INŽENÝRSKÉ OPATŘENÍ		DATUM	7.1.2025
				Č. ZAKÁZKY	25002
				STUPEŇ PD	
				MĚŘÍTKO	-
				FORMÁT	A3

DIO AZ GEO - GEOLOGICKÝ PRŮZKUM - I/35 Čímyšl - Úlibice

25002
17.2. - 21.2.2025

I/35

III/2836

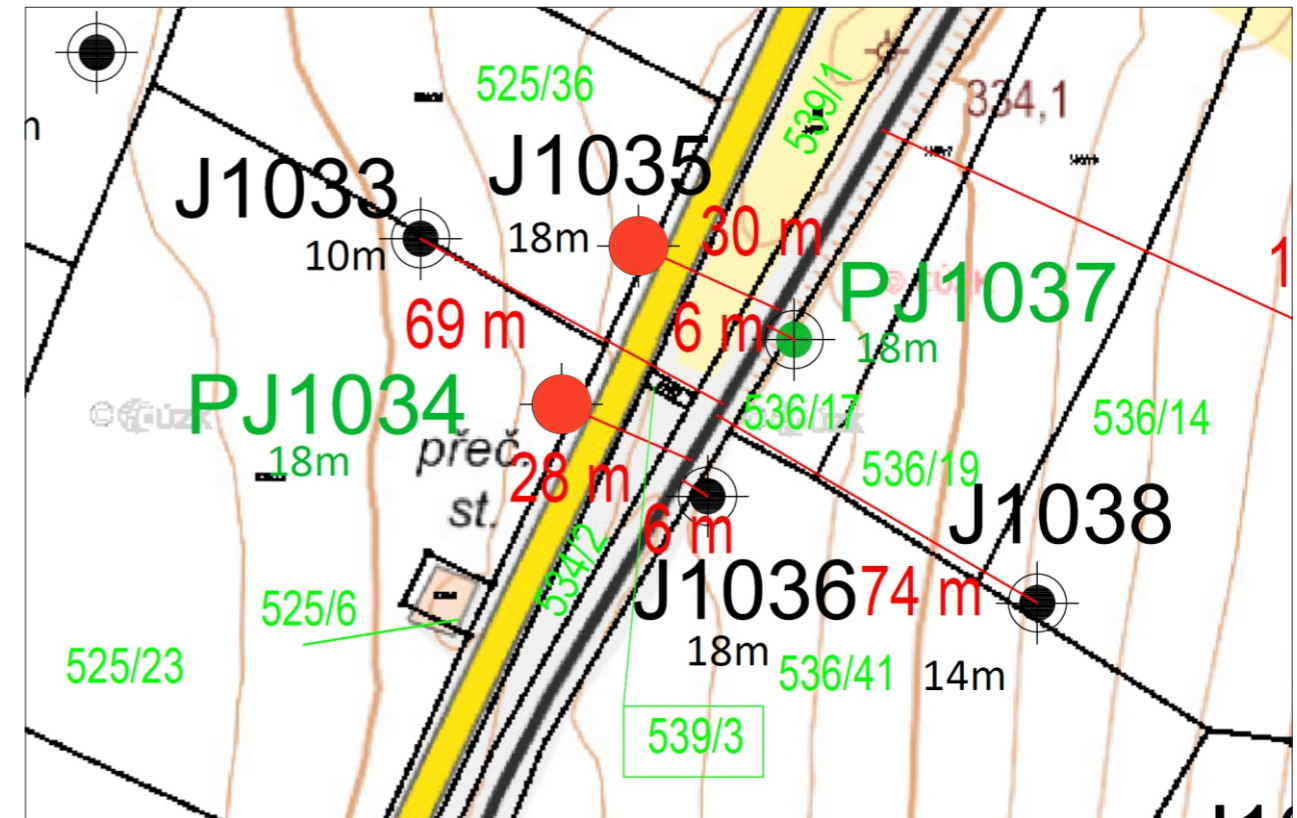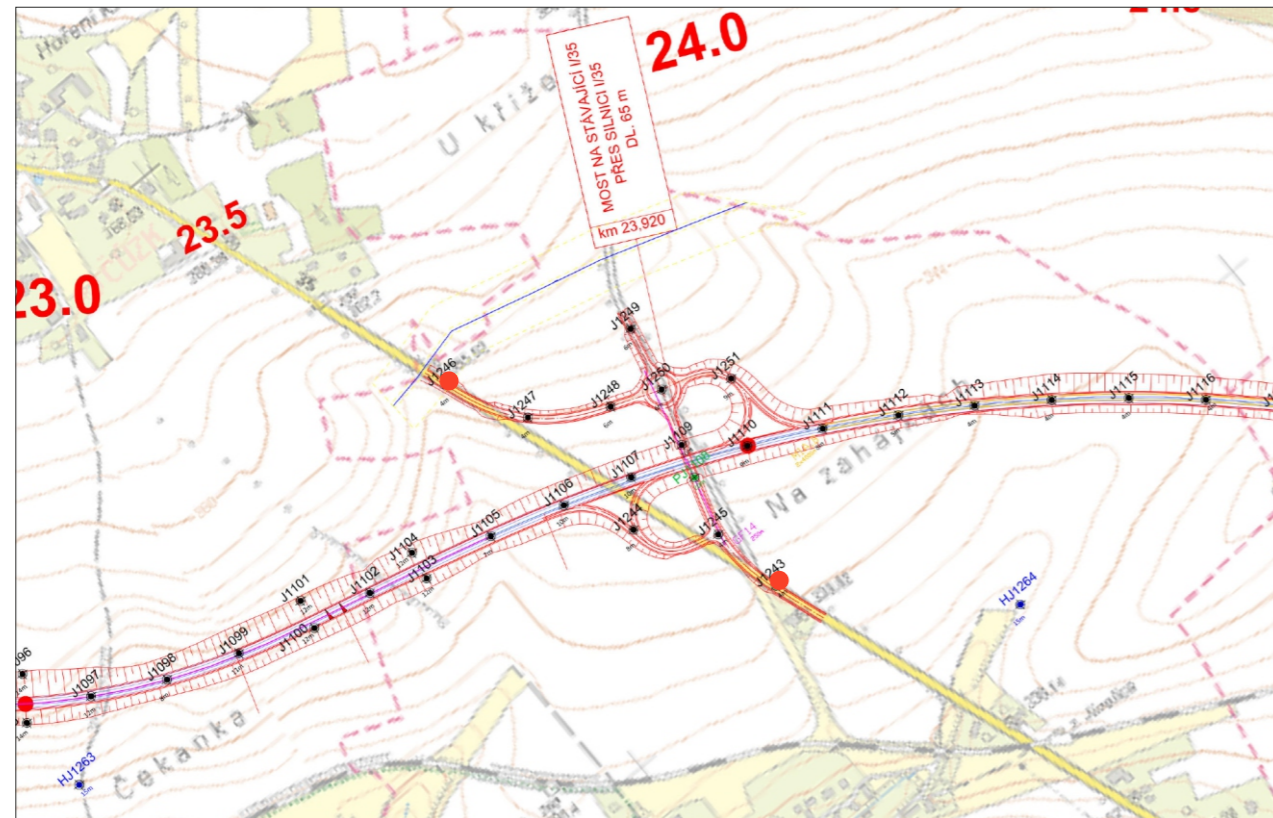

Na detailech jsou červenými body vyznačena místa, kde bude proveden geologický průzkum vrtem.

Zhotovitel:		AZ Geo			
Kreslil:	Lukáš Gubanec / tel.: 731 650 587 / e-mail.: gubanec@inkadz.cz	 <small> DOPRAVNÍ ZNAČENÍ - HRADEC KRÁLOVÉ s.r.o. Obránců míru 258 503 02 Předměstí n.L. IČO: 274 78 866 DIČ: CZ27478866 tel.: 495 581 318 e-mail: info@inkadz.cz web: www.inka-znaceni.cz </small>			
Zodp. projektant:	Lukáš Gubanec / tel.: 731 650 587 / e-mail.: gubanec@inkadz.cz				
Kontroloval:	Zdenek Šedivka / tel.: 605 273 134 / e-mail.: sedivka@inkadz.cz				
Kraj:	Královéhradecký	Okres:	Jičín	Obec:	
Akce:		24AZ20010000021 I/35 Čímyšl - Úlibice, podrobný GTP DOPRAVNĚ INŽENÝRSKÉ OPATŘENÍ		DATUM	7.1.2025
				Č.ZAKÁZKY	25002
				STUPEŇ PD	
				MĚŘÍTKO	-
				FORMÁT	A3

Ověřovací doložka

Změna datového formátu dokumentu v digitální podobě podle § 69a z. č. 499/2004 Sb.

Subjekt, který změnu datového formátu provedl:

POLICIE ČESKÉ REPUBLIKY
Krajské ředitelství policie Královéhradeckého kraje
územní odbor, dopravní inspektorát
Balbínova 24
Jičín

Datum vyhotovení:

14.01.2025 08:40

Jméno a příjmení osoby, která změnu datového formátu provedla:

por. Tomáš Foff, DiS.

Zajišťovací prvek:

bez zajišťovacího prvku

Výsledek ověření:

Původní datový formát dokumentu

PDF [application/pdf]