


Příloha M3 - Mapa dílčích ploch

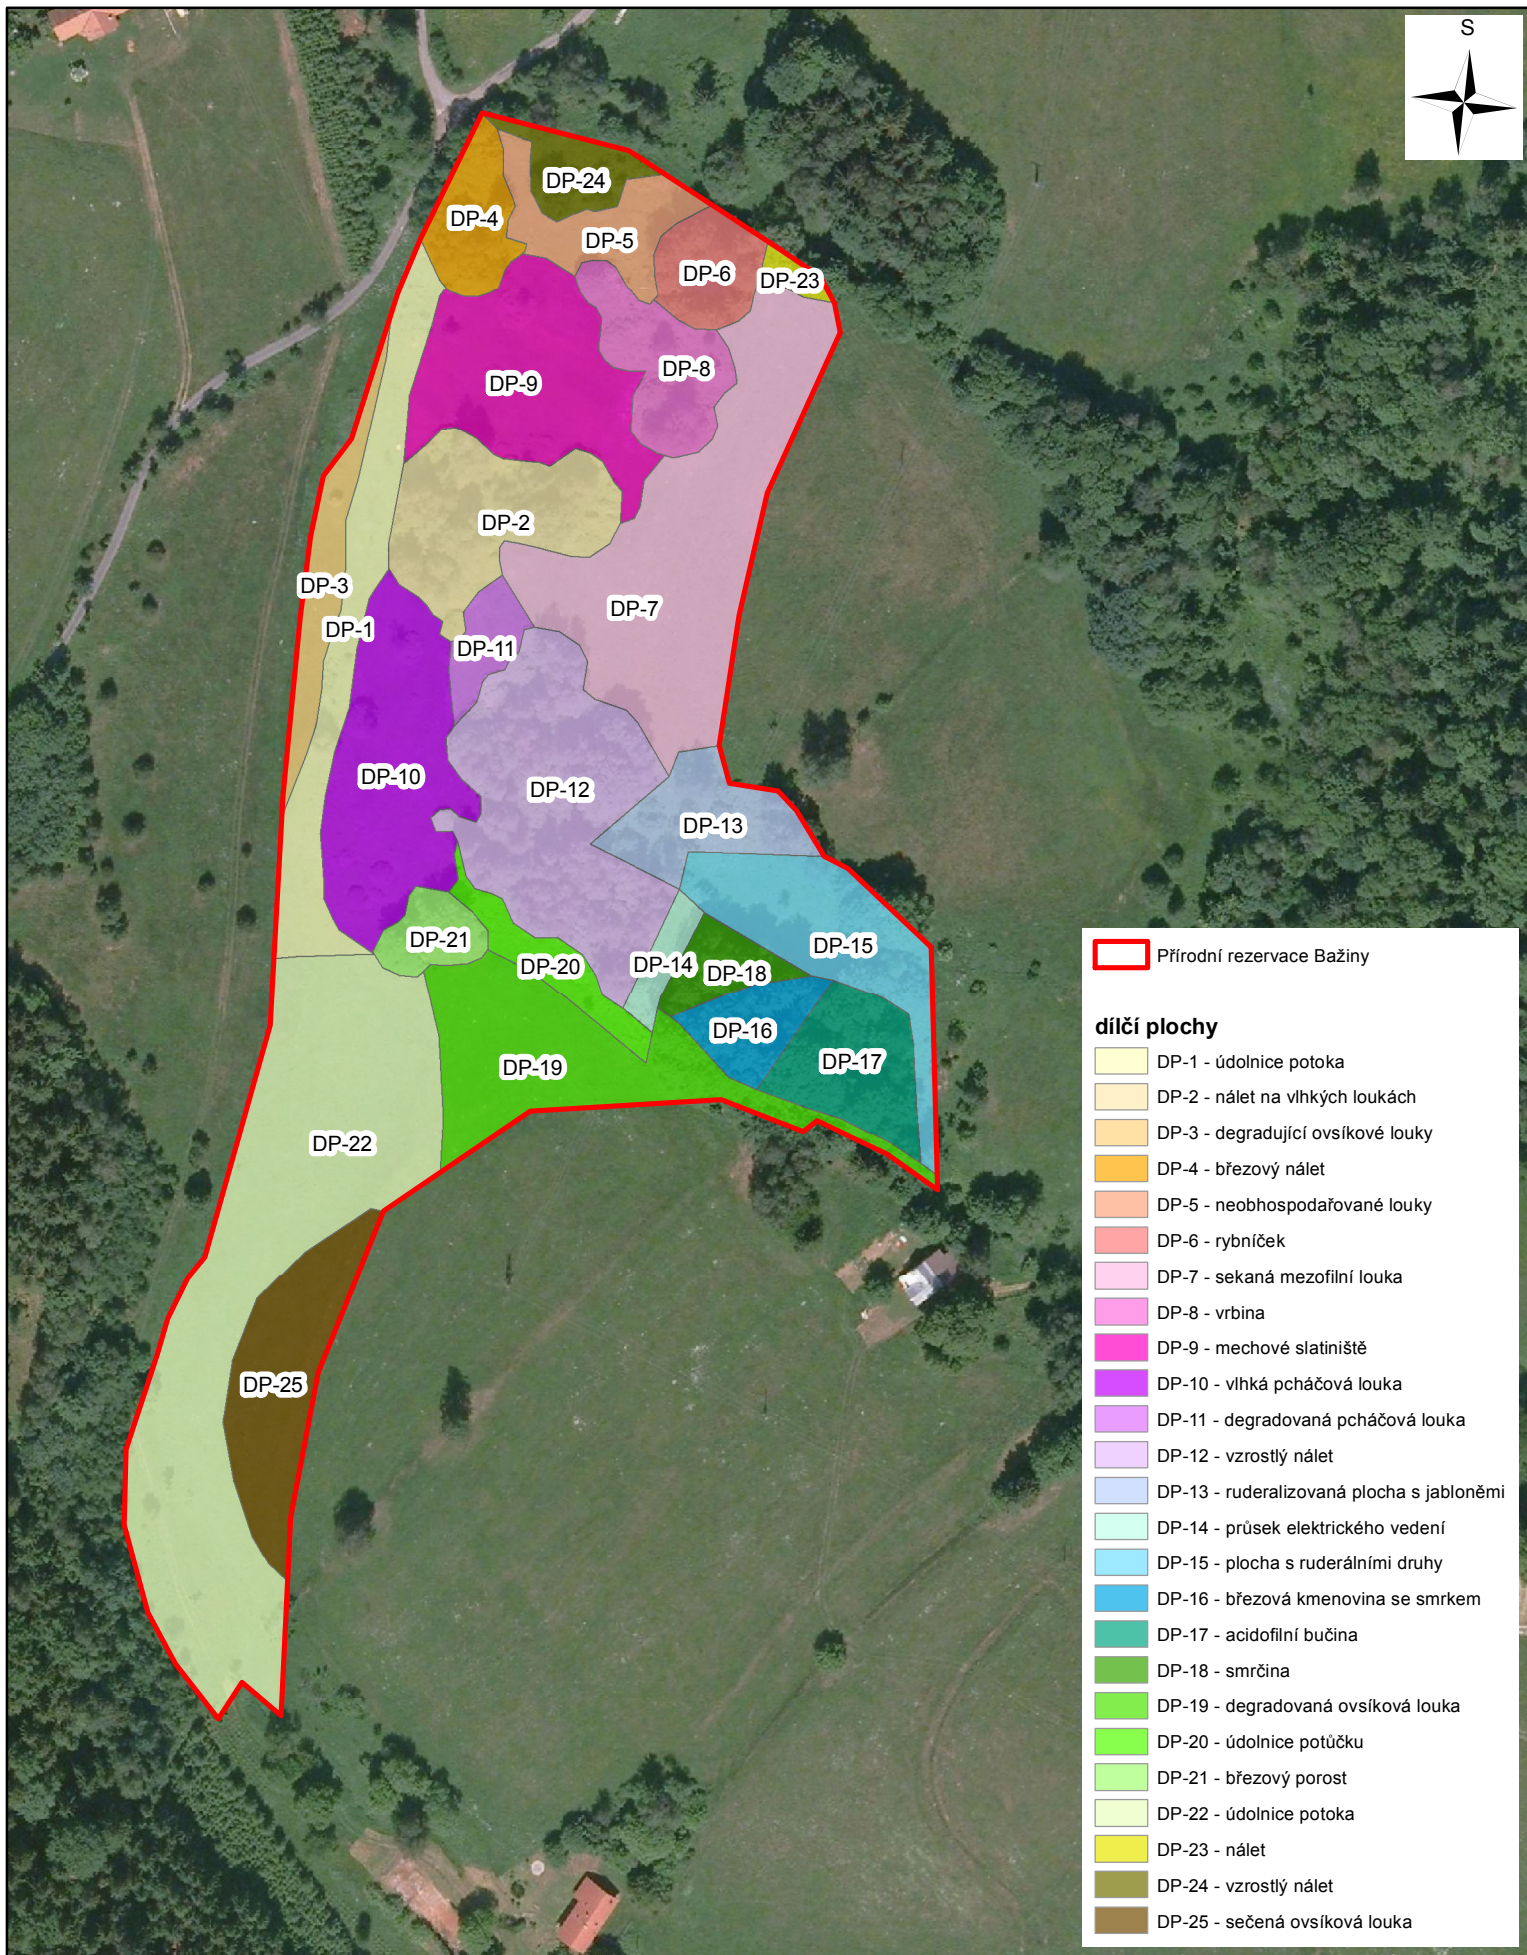

0 30 60 90 120 150 m

1:2 000