


AKTUALIZACE Č. 5 ZÁSAD ÚZEMNÍHO ROZVOJE KRÁLOVÉHRADECKÉHO KRAJE

II.2.c. SCHÉMA ÚZEMNÍHO SYSTÉMU EKOLOGICKÉ STABILITY NA ÚZEMÍ KRNAP A JEHO OP (UKÁZKA ÚPLNÉHO ZNĚNÍ)

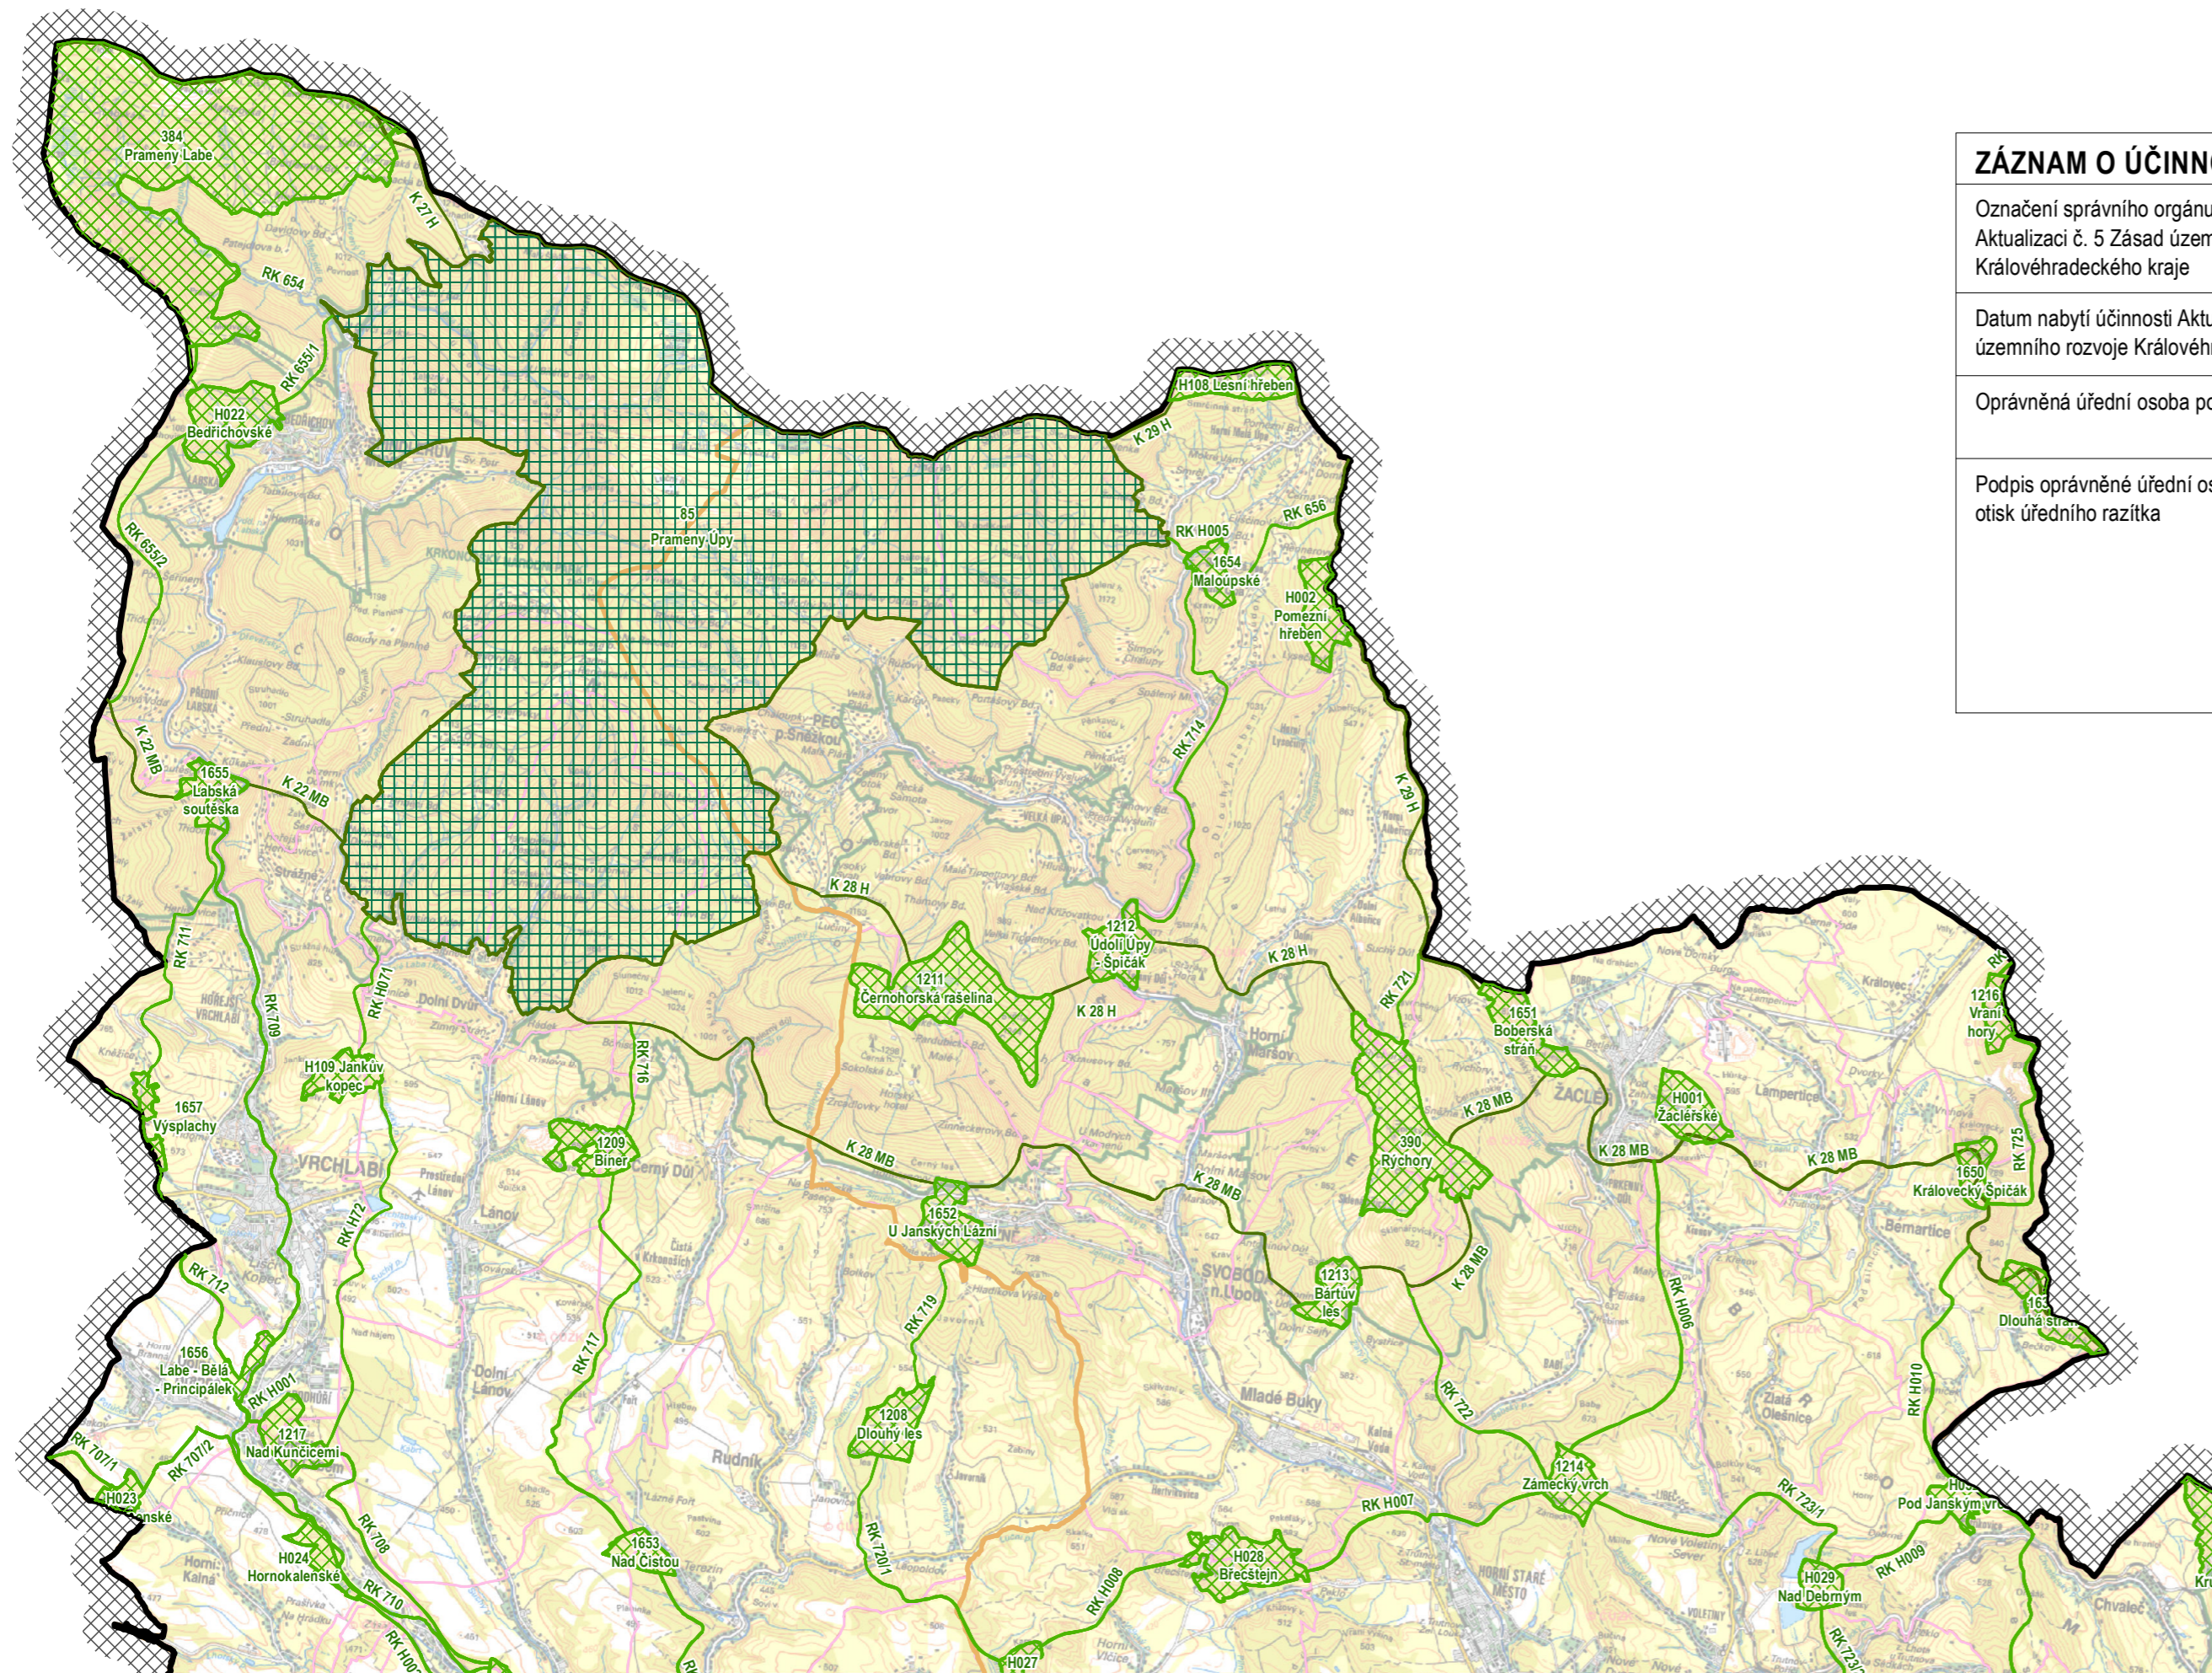


ZÁZNAM O ÚČINNOSTI	
Označení správního orgánu, který vydal Aktualizaci č. 5 Zásad územního rozvoje Královéhradeckého kraje	Zastupitelstvo Královéhradeckého kraje
Datum nabytí účinnosti Aktualizace č. 5 Zásad územního rozvoje Královéhradeckého kraje	
Oprávněná úřední osoba pořizovatele, funkce	Ing. Petr Háp, vedoucí oddělení územního plánování odboru územního plánování a stavebního řádu Krajského úřadu Královéhradeckého kraje
Podpis oprávněné úřední osoby pořizovatele, otiisk úředního razítka	

ÚZEMNÍ SYSTÉM EKOLOGICKÉ STABILITY

- NÁVRH
- BIOCENTRUM NADREGIONÁLNÍHO VÝZNAMU
 - BIKORIDOR NADREGIONÁLNÍHO VÝZNAMU
 - BIOCENTRUM REGIONÁLNÍHO VÝZNAMU
 - BIKORIDOR REGIONÁLNÍHO VÝZNAMU
 - 87 Peklo NÁZEV BIOCENTRA NADREGIONÁLNÍHO, REGIONÁLNÍHO VÝZNAMU
 - K 71 NÁZEV BIKORIDORU NADREGIONÁLNÍHO VÝZNAMU
 - RK 815 NÁZEV BIKORIDORU REGIONÁLNÍHO VÝZNAMU

VYBRANÉ JEVI MAPOVÉHO PODKLADU

- HRANICE ÚZEMÍ KRAJE = HRANICE ŘEŠENÉHO ÚZEMÍ
- HRANICE SPRÁVNÍCH OBVODŮ OBCÍ S ROZŠÍŘENOU PŮSOBNOSTÍ
- HRANICE ÚZEMÍ OBCÍ

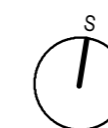

0 2.5 5 10 km

AKTUALIZACE Č. 5 ZÁSAD ÚZEMNÍHO ROZVOJE KRÁLOVÉHRADECKÉHO KRAJE

VÝKRES	SCHÉMA ÚZEMNÍHO SYSTÉMU EKOLOGICKÉ STABILITY NA ÚZEMÍ KRNAP A JEHO OP (UKÁZKA ÚPLNÉHO ZNĚNÍ)	
OBJEDNATEL	Královéhradecký kraj, Pivovarské náměstí 1245, 500 03 Hradec Králové	
POŘIZOVATEL	Krajský úřad Královéhradeckého kraje, odbor územního plánování a stavebního řádu, Švendova 1282, 500 03 Hradec Králové	
ZPRACOVATEL	ATELIÉR CIHLÁŘ SVOBODA	ZODPOVĚDNÝ PROJEKTANT RNDR. Milan Svoboda
DATUM	Únor 2023	
MĚŘÍTKO	1 : 100 000	
MAPOVÝ PODKLAD	Základní mapa České republiky 1 : 50 000 (ZM 50), © Český úřad zeměměřičský a katastrální	