


Mapový podklad:  
Základní mapa České republiky  
1 : 50 000 (ZM 50)  
© Český úřad zeměměřičský a katastrální

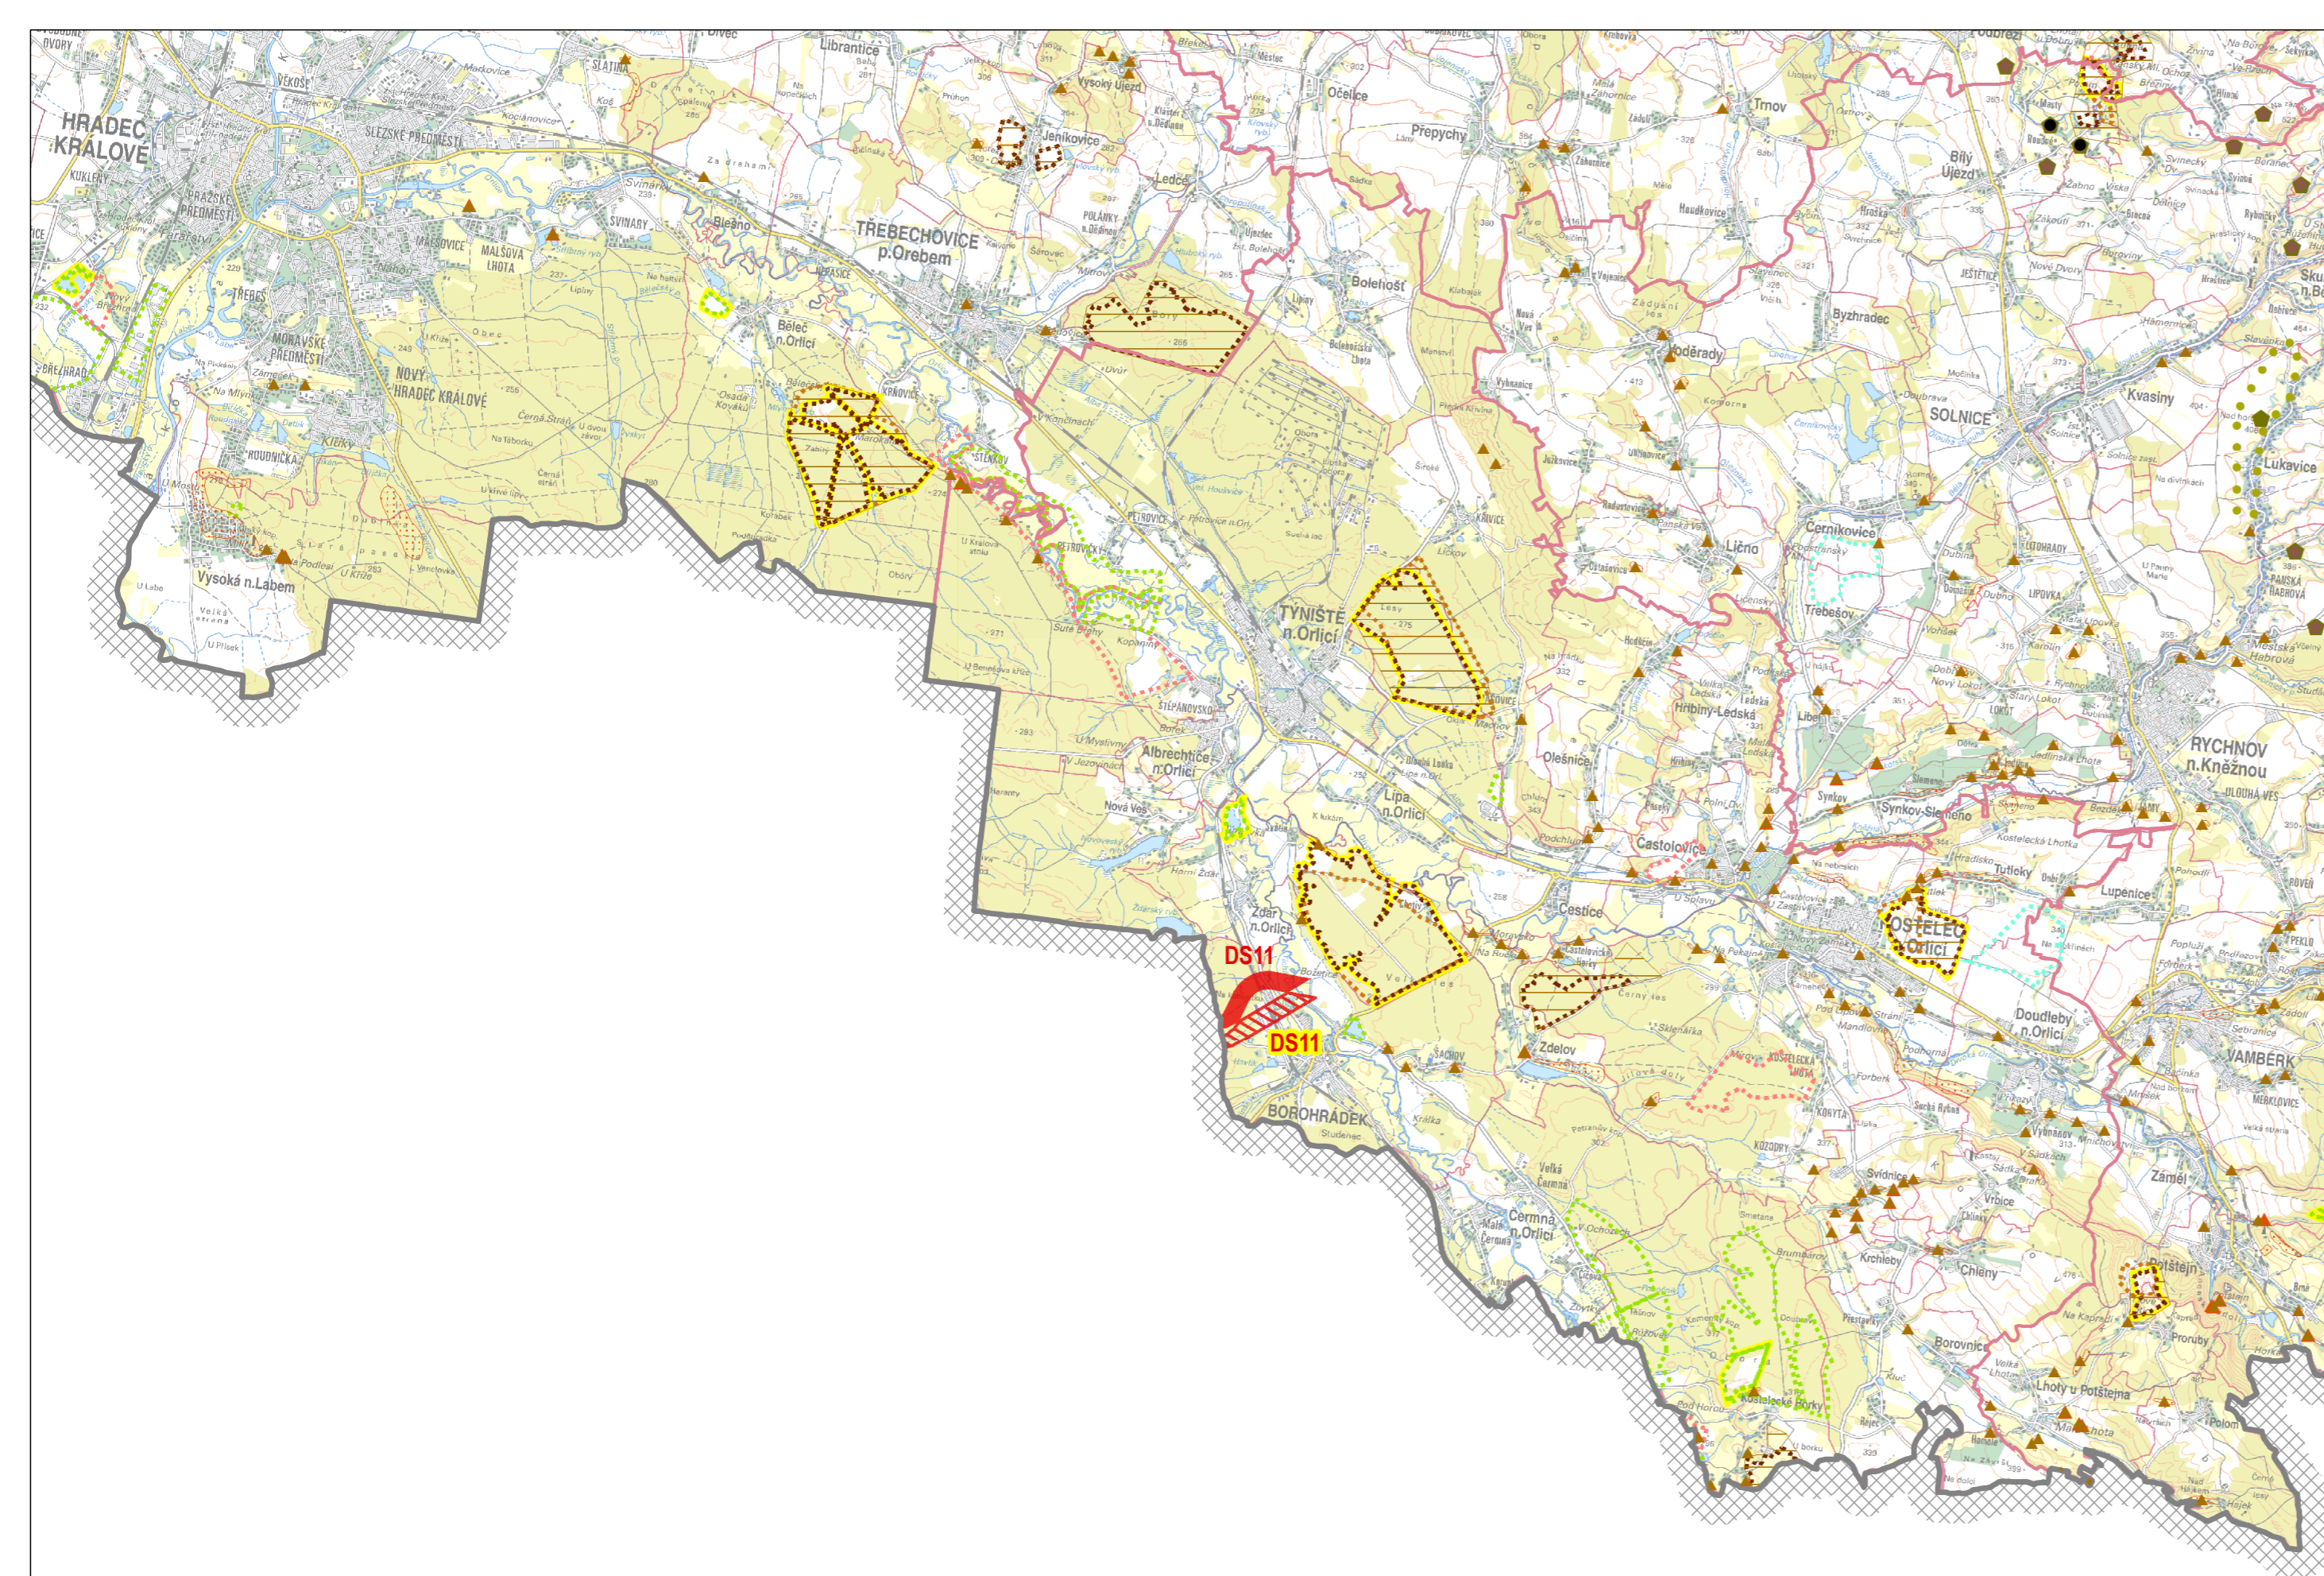

## JEVY SCHVALOVANÉ

**DS11** OZNAČENÍ RUŠENÝCH ZÁMĚRŮ

## DOPRAVNÍ INFRASTRUKTURA

NÁVRH NÁVRH  
RUŠENÝ

KORIDOR SILNICE I. TŘÍDY

## JEVY INFORMATIVNÍ

HRANICE ÚZEMÍ KRAJE  
 HRANICE SPRÁVNÍCH OBVODŮ OBCÍ S ROZŠÍŘENOU PŮSOBNOSTÍ  
 HRANICE ÚZEMÍ OBCÍ

## INDIKAČNÍ JEVY

### HORNINOVÉ PROSTŘEDÍ

- |      |   |
|------|---|
| STAV |   |
|      | SESUVNÉ ÚZEMÍ - BODOVÉ                                    |
|      | SESUVNÉ ÚZEMÍ - PLOŠNÉ                                    |
|      | PODDOLOVANÉ ÚZEMÍ - BODOVÉ                                |
|      | PODDOLOVANÉ ÚZEMÍ - PLOŠNÉ                                |
|      | DOBÝVACÍ PROSTOR  |
|      | BILANCOVÉ LOŽISKO VÝHRADNÍ                                |
|      | CHRÁNĚNÉ LOŽISKOVÉ ÚZEMÍ                                  |
|      | EVIDOVANÉ LOŽISKO NEVÝHRADNÍ                              |
|      | NEBILANCOVANÉ LOŽISKO VYHRAZENÝCH A NEVYHRAZENÝCH NEROSTŮ |
|      | EVIDOVANÉ PROGRÓZNÍ ZDROJE NEROSTNÝCH SUROVIN             |
|      | PROGNÓZNÍ ZDROJE SCHVÁLENÉ VYHRAZENÝCH NEROSTŮ            |
|      | PROGNÓZNÍ ZDROJE SCHVÁLENÉ NEVYHRAZENÝCH NEROSTŮ          |
|      | OSTATNÍ PROGNÓZNÍ ZDROJE                                  |
|      | TĚŽENÁ LOŽISKA  |



## AKTUALIZACE č. 4 ZÁSAD ÚZEMNÍHO ROZVOJE KRÁLOVÉHRADECKÉHO KRAJE

ETAPA

### VYHODNOCENÍ VLIVŮ NA UDRŽITELNÝ ROZVOJ ÚZEMÍ | ČÁST A

NÁZEVA ČÍSLO VÝKRESU

ČÁST A | VLIVY NA HORNINOVÉ PROSTŘEDÍ

III.A.2.c.

ZADAVATEL

Královéhradecký kraj, Pivovarské náměstí 1245, 500 03 Hradec Králové

POŘIZOVATEL

Krajský úřad Královéhradeckého kraje

Odbor územního plánování a stavebního řádu, Oddělení územního plánování, Pivovarské náměstí 1245, 500 03 Hradec Králové

ZPRACOVATEL

HaskoningDHV Czech Republic, spol. s r.o., Sokolovská 100/94, 186 00 Praha 8

OSOBA OPRAVNĚNÁ KE ZPRACOVÁNÍ VYHODNOCENÍ

Mgr. Alena Smrčková, Ph.D., držitel osvědčení odborné způsobilosti dle § 19 zákona č. 100/2001 Sb., v platném znění

ZPRACOVATELSKÝ TÝM

Mgr. Alena Smrčková, Ph.D., RNDr. Milan Svoboda, Ing. Jan Cihlář, Mgr. Lukáš Veselý, Jakub Vík

DATUM

MĚŘÍTKO

květen 2020

1 : 100 000