


**PODKLAD**

- hranice řešeného území
- hranice obcí
- - - hranice katastrálních území
- plánovaná dálnice D11 (dokumentace pro územní rozhodnutí, ŘSD)

**DOPRAVNĚ TECHNICKÉ ŘEŠENÍ SILNICE**

dopravně technické řešení silnice napojující Dvůr Králové nad Labem a ZOO na D11 z MÚK Jaroměř – sever

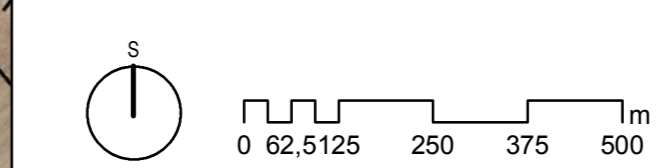

**Studie možného napojení Dvora Králové nad Labem (PZ Borek, PZ Zboží, ZOO) na D11 z MÚK Jaroměř – sever**

**N.2**

**NÁVRH | DOPRAVNĚ TECHNICKÉ ŘEŠENÍ SILNICE – ORTOFOTOMAPA**

*Zadavatel:* Královéhradecký kraj, Pivovarské náměstí 1245, 500 03 Hradec Králové

*Pořizovatel:* Krajský úřad Královéhradeckého kraje, Pivovarské náměstí 1245, 500 03 Hradec Králové

*Zpracovatel:* **šindlerová | felcman** prostorové plánování, rozvoj území, stavební právo

*Zodpovědná projektantka:* Ing. arch. Veronika Šindlerová, Ph.D., autorizovaná architektka ČKA 04 019

*Zpracovatelský tým:* Ing. arch. Veronika Šindlerová, Ph.D., Ing. Jiří Nývlt (HIGHWAY DESIGN, s.r.o.), Ing. Daniel Franke, Ph.D., Bc. Václav Hofman

*Měřítko:* 1:10 000

*Datum:* červen 2019