


I-35 Hradec Králové, most ev. č. 35-077
KOORDINAČNÍ SITUACE
M 1:500

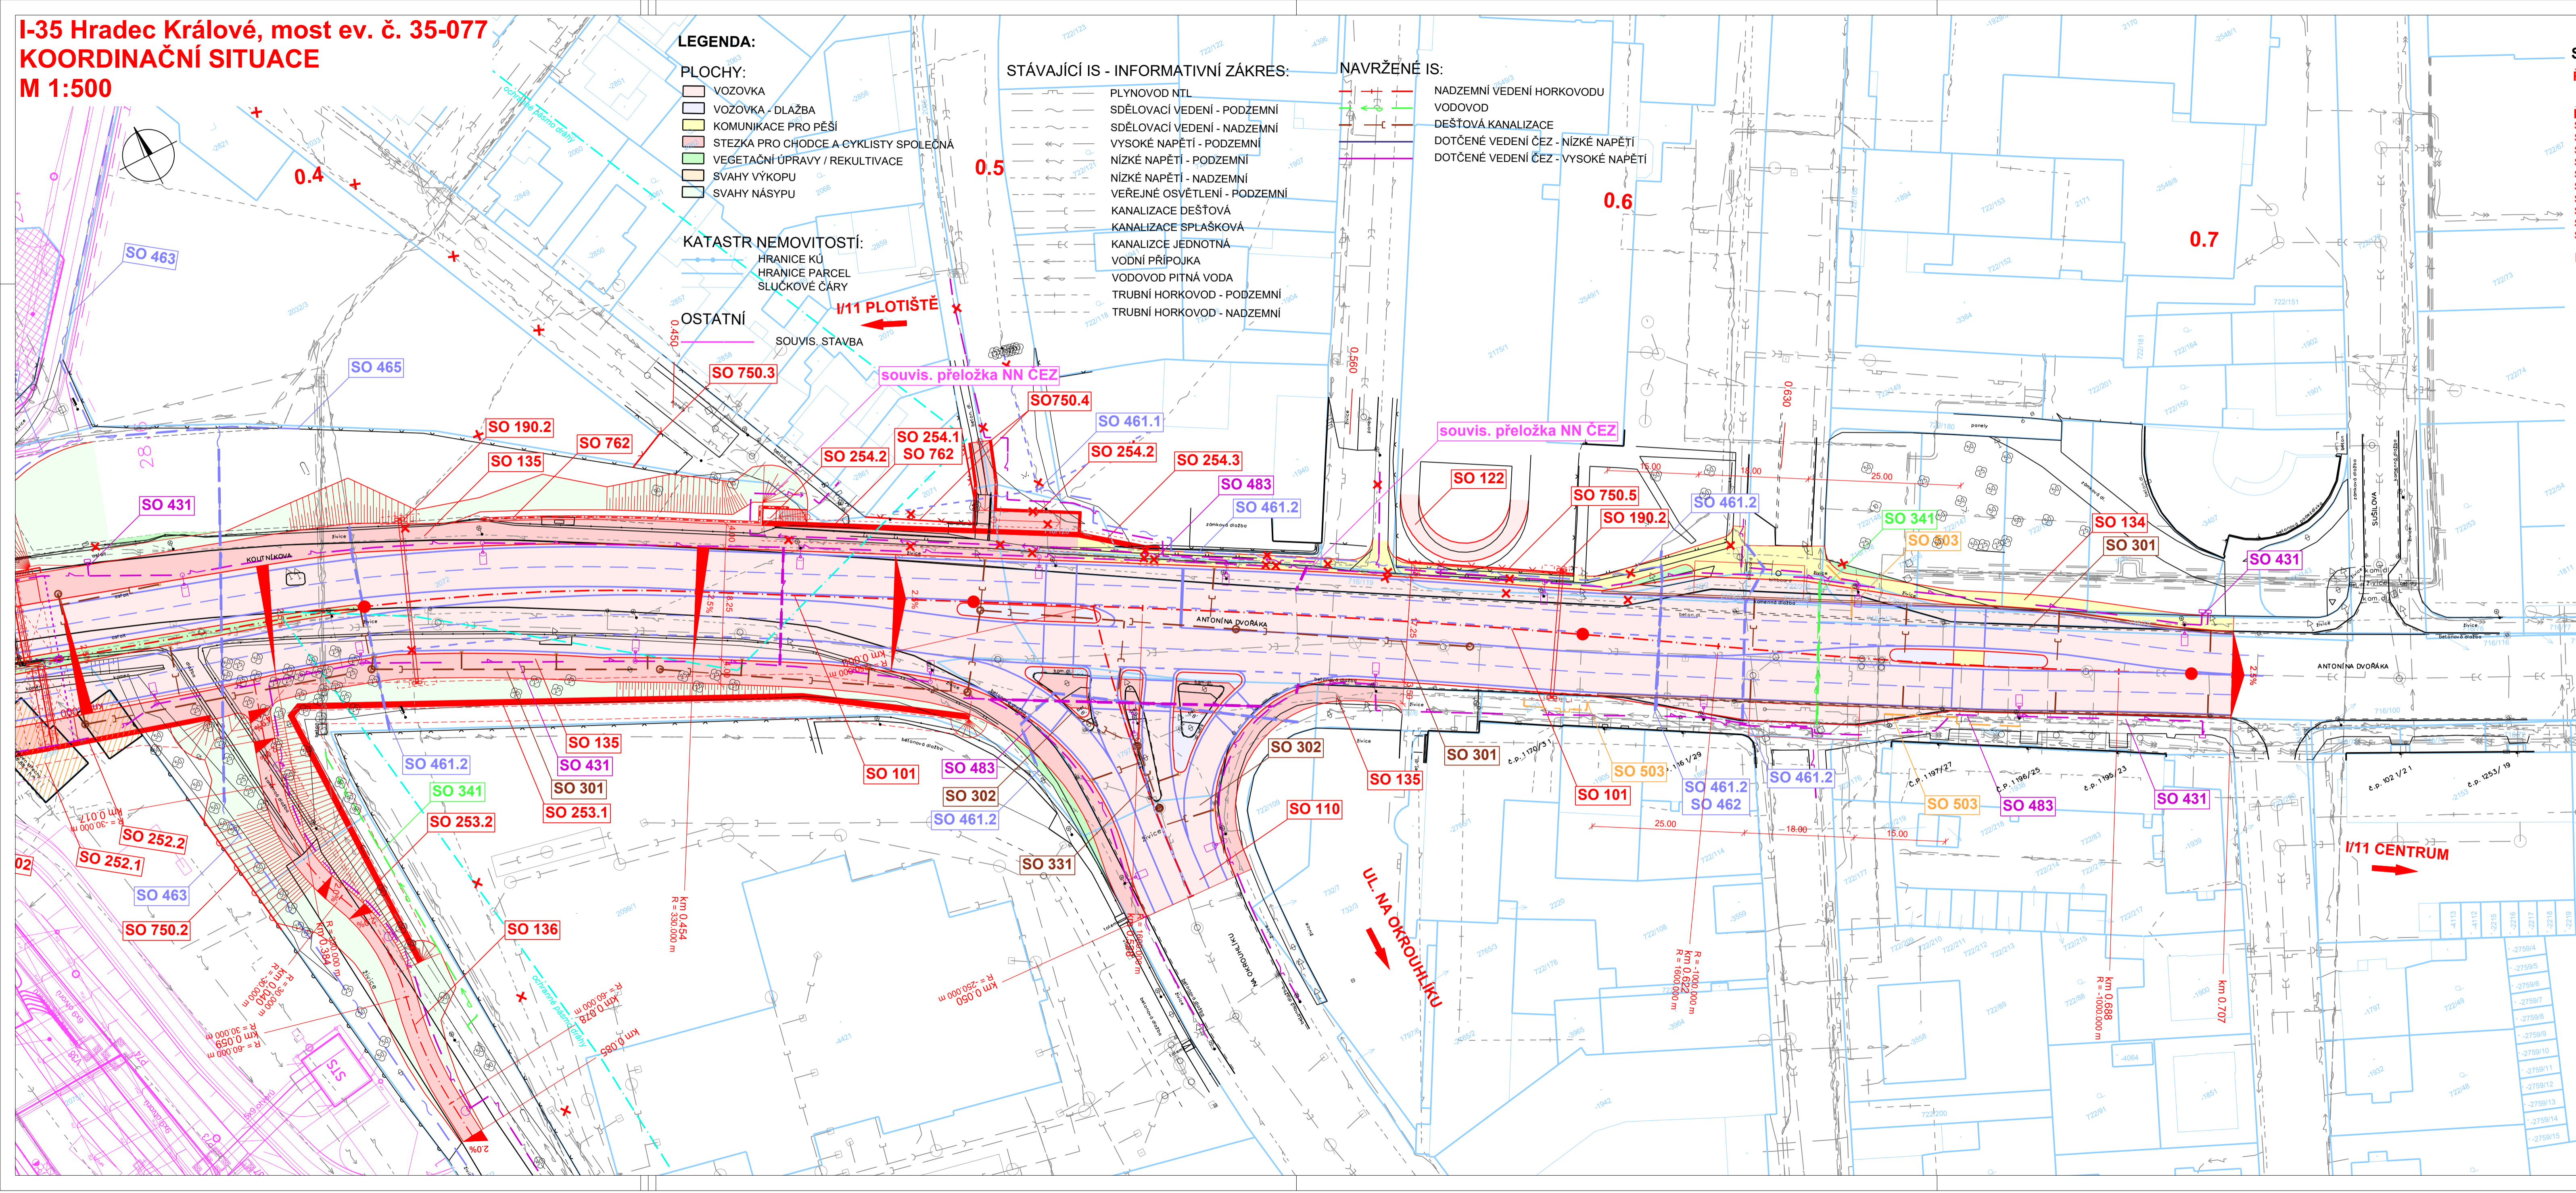

LEGENDA:

- POCHY:**
- VOZOVKA
 - VOZOVKA - DLAŽBA
 - KOMUNIKACE PRO PĚŠÍ
 - STEZKA PRO CHODCE A CYKLISTY SPOLEČNÁ
 - VEGETAČNÍ ÚPRAVY / REKULTIVACE
 - SVAHY VÝKOPU
 - SVAHY NÁSPY

KATASTR NEMOVITOSTÍ:

- HRANICE KÚ
- HRANICE PARCEL
- SLUČKOVÉ ČÁRY

OSTATNÍ

- SOUVIS. STAVBA

STÁVAJÍCÍ IS - INFORMATIVNÍ ZÁKRES:

- PLYNOVOD NTL
- SDĚLOVACÍ VEDENÍ - PODZEMNÍ
- SDĚLOVACÍ VEDENÍ - NADZEMNÍ
- VYSOKÉ NAPĚTÍ - PODZEMNÍ
- NÍZKÉ NAPĚTÍ - PODZEMNÍ
- NÍZKÉ NAPĚTÍ - NADZEMNÍ
- VEŘEJNÉ OSVĚTLENÍ - PODZEMNÍ
- KANALIZACE DEŠŤOVÁ
- KANALIZACE SPLAŠKOVÁ
- KANALIZACE JEDNOTNÁ
- VODNÍ PŘÍPOJKA
- VODOVOD PITNÁ VODA
- TRUBNÍ HORKOVOD - PODZEMNÍ
- TRUBNÍ HORKOVOD - NADZEMNÍ

NAVŘZENÉ IS:

- NADZEMNÍ VEDENÍ HORKOVODU
- VODOVOD
- DEŠŤOVÁ KANALIZACE
- DOTČENÉ VEDENÍ ČEZ - NÍZKÉ NAPĚTÍ
- DOTČENÉ VEDENÍ ČEZ - VYSOKÉ NAPĚTÍ

SEZNAM STAVEBNÍCH OBJEKTŮ

- ŘADA 000 - Objekty přípravy staveniště**
 SO 020 - Příprava území
- ŘADA 100 - Objekty pozemních komunikací**
 SO 101 - Úprava silnice I/11
 SO 110 - Úprava křižovatky Na Okrouhliku
 SO 121 - Úprava napojení areálu DETOS
 SO 122 - Úprava parkoviště SOŠ a SOÚ
 SO 134 - Komunikace pro pěší
 SO 135 - Sdružené stezky pro pěší a cyklisty
 SO 136 - Propojka terminálu HD
 SO 180 - Dopravní inženýrská opatření
 SO 186 - Provizorní úpravy komunikací
 SO 190 - Dopravní značení ve správě RSD
- ŘADA 200 - Mostní objekty a zdi**
 SO 201 - Podchod pro pěší
 SO 202 - Most přes dráhu
 SO 240 - Technologická lávka horkovodu
 SO 251 - Opěrná zeď v km 0,10 - 0,27 vpravo
 SO 252 - Opěrná zeď v km 0,33 - 0,37 vpravo
 SO 253 - Opěrná zeď v km 0,38 - 0,50 vpravo
 SO 254 - Opěrná zeď v km 0,46 - 0,53 vlevo
- ŘADA 300 - Vodohospodářské objekty**
 SO 301 - Odvodnění silnice I/11
 SO 302 - Odvodnění ul. Na Okrouhliku
 SO 331 - Přeložky a úpravy kanalizace Vak
 SO 341 - Přeložky a úpravy vodovodu Vak
 SO 342 - Přeložky a úpravy vodovodu DETOS
 SO 344 - Přeložka vodovodní přípojky Skořepovi
- ŘADA 400 - Elektro a sdělovací objekty**
 SO 431 - Veřejné osvětlení
 SO 461 - Přeložky a úpravy SEK CETIN
 SO 462 - Přeložky a úpravy SEK T-Mobile
 SO 463 - Přeložky a úpravy SEK ČD-T
 SO 464 - Přeložky a úpravy SEK Telco
 SO 465 - Přeložky a úpravy SEK EOP
 SO 483 - Světelné signalizační zařízení
- ŘADA 500 - Objekty trubních vedení**
 SO 501 - Přeložka horkovodu EOP
 SO 503 - Přeložky a úpravy NTL plynovodu
- ŘADA 600 - Objekty drah**
 SO 661 - Úprava trakčního vedení ZST Hradec Králové
 SO 662 - Úprava ukojení ZST Hradec Králové
 SO 663 - Úprava osvětlení a rozvodů nn ZST Hradec Králové
 SO 664 - Úprava SSZ ZST Hradec Králové
- ŘADA 700 - Objekty pozemních staveb**
 SO 750 - Úpravy oplocení
 SO 761 - Protihluková stěna v km 0,09 - 0,12 vlevo
 SO 762 - Protihluková stěna v km 0,42 - 0,51 vlevo
 SO 790 - Městský mobiliář
- ŘADA 800 - Objekty úravy území**
 SO 801 - Vegetační úpravy
 SO 806 - Městská zeleň
 SO 810 - Úprava ploch dočasných záborů
 SO 803 - Rekultivace zpevněných ploch

SOUVISEJÍCÍ STAVBY:
 Modernizace trati Hradec Králové - Pardubice - Chrudim, 2. stavba, zdvoukolejnění Opatovice nad Labem - Hradec Králové, 1. etapa, ZST Hradec Králové hl. n. (investor SŽ)
 Úpravy dotčených kabelových rozvodů NN a VN ve správě společnosti ČEZ Distribuce, a.s.

SOUŘADNICOVÝ SYSTÉM: S-JTSK
 VÝŠKOVÝ SYSTÉM: Bpv

Objednatel: **Ředitelství silnic a dálnic ČR**
 Na Pankráci 546/56, 145 00 Praha 4
RSD ČR SPRÁVA Hradec Králové
 Pouchovská 401, 503 41 Hradec Králové

Zhotovitel DÚR: **Valbek**
Valbek, spol. s r.o.
 Vaňurova 505/17
 460 07 Liberec 3
 HIP: ING. T. TRACHTA

Valbek	Vypracoval	ING. T. TRACHTA	Zak. číslo	21PH1003
	Zodp. projektant	ING. T. TRACHTA	Datum	12/2023
Akce	Tech. kontrola		Stupeň	DÚR
			Počet formátů	10 x A4
Zhotovitel: Valbek, spol. s r.o. V Olšánské 2300/75 100 00 Praha 10	I-35 Hradec Králové, most ev. č. 35-077		Měřítka	1:500
	KOORDINAČNÍ SITUACE		Č. přílohy	Paré
			C.3.2	