


**D35 SSÚD CHOMUTICE
SITUAČNÍ VÝKRES ŠIRŠÍCH VZTAHŮ
M 1 : 10 000**

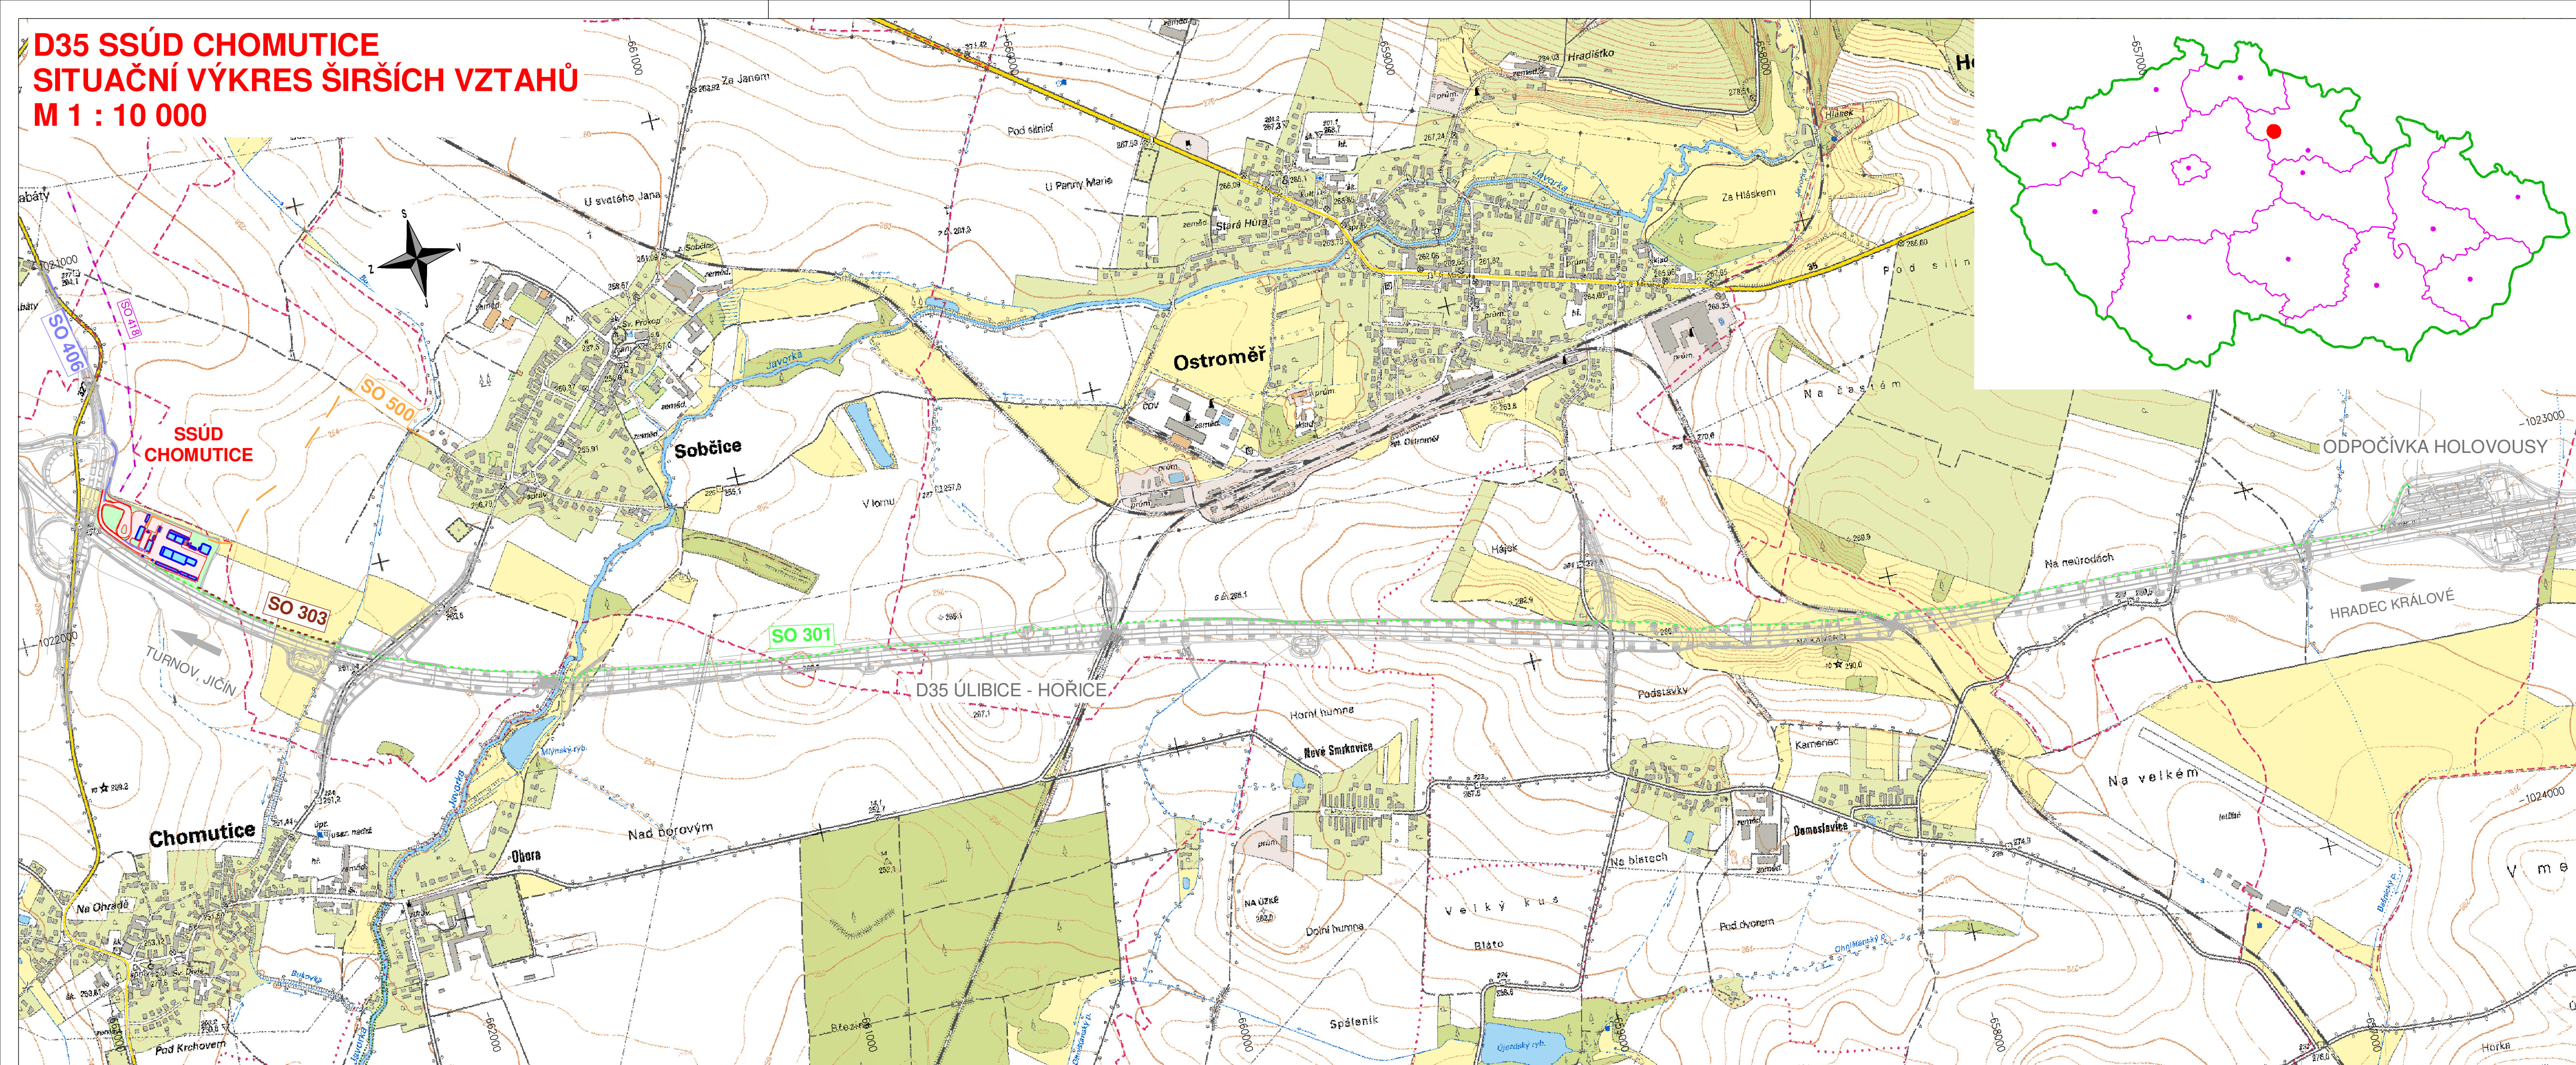


Souřadnicový systém: S-JTSK
Výškový systém: Bpv

C. SITUAČNÍ VÝKRESY

Objednatel:
 **ŘEDITELSTVÍ SILNIC A DÁLNIC ČR**
 Na pankráci 546/56, 140 00 Praha 4
 ŘSD ČR správa Hradec Králové
 Pouchovská 401, 503 41 Hradec Králové

Zhotovitel:
 **Valbek, spol. s r.o.**
 Vaňurova 505/17
 460 07 Liberec 3
 HIP:
 Ing. Jakub Moc

| | | | | | |
|---|--------------------------------|---------------------------|------------|---------------|------------|
|  Valbek Zhotovitel: Valbek, spol. s r.o. Vaňurova 505/17 460 07 Liberec 3 | Vypracoval | Milan Kořínek | Zak. číslo | 18LI21023 | |
| | Zodp. projektant | Ing. Tomáš Kliment | Datum | 06/2021 | |
| | Tech. kontrola | Ing. Miroslav Hanžl | Stupeň | DŮR | |
| | Akce | D35 SSÚD CHOMUTICE | | Počet formátů | 5x A4 |
| | | | | Měřítko | 1 : 10 000 |
| Příloha | SITUAČNÍ VÝKRES ŠIRŠÍCH VZTAHŮ | | Č. přílohy | Paré | |
| | | | C.1 | | |