




SITUACE OBJÍZDNÝCH TRAS - PRACOVNÍ ETAPA 1

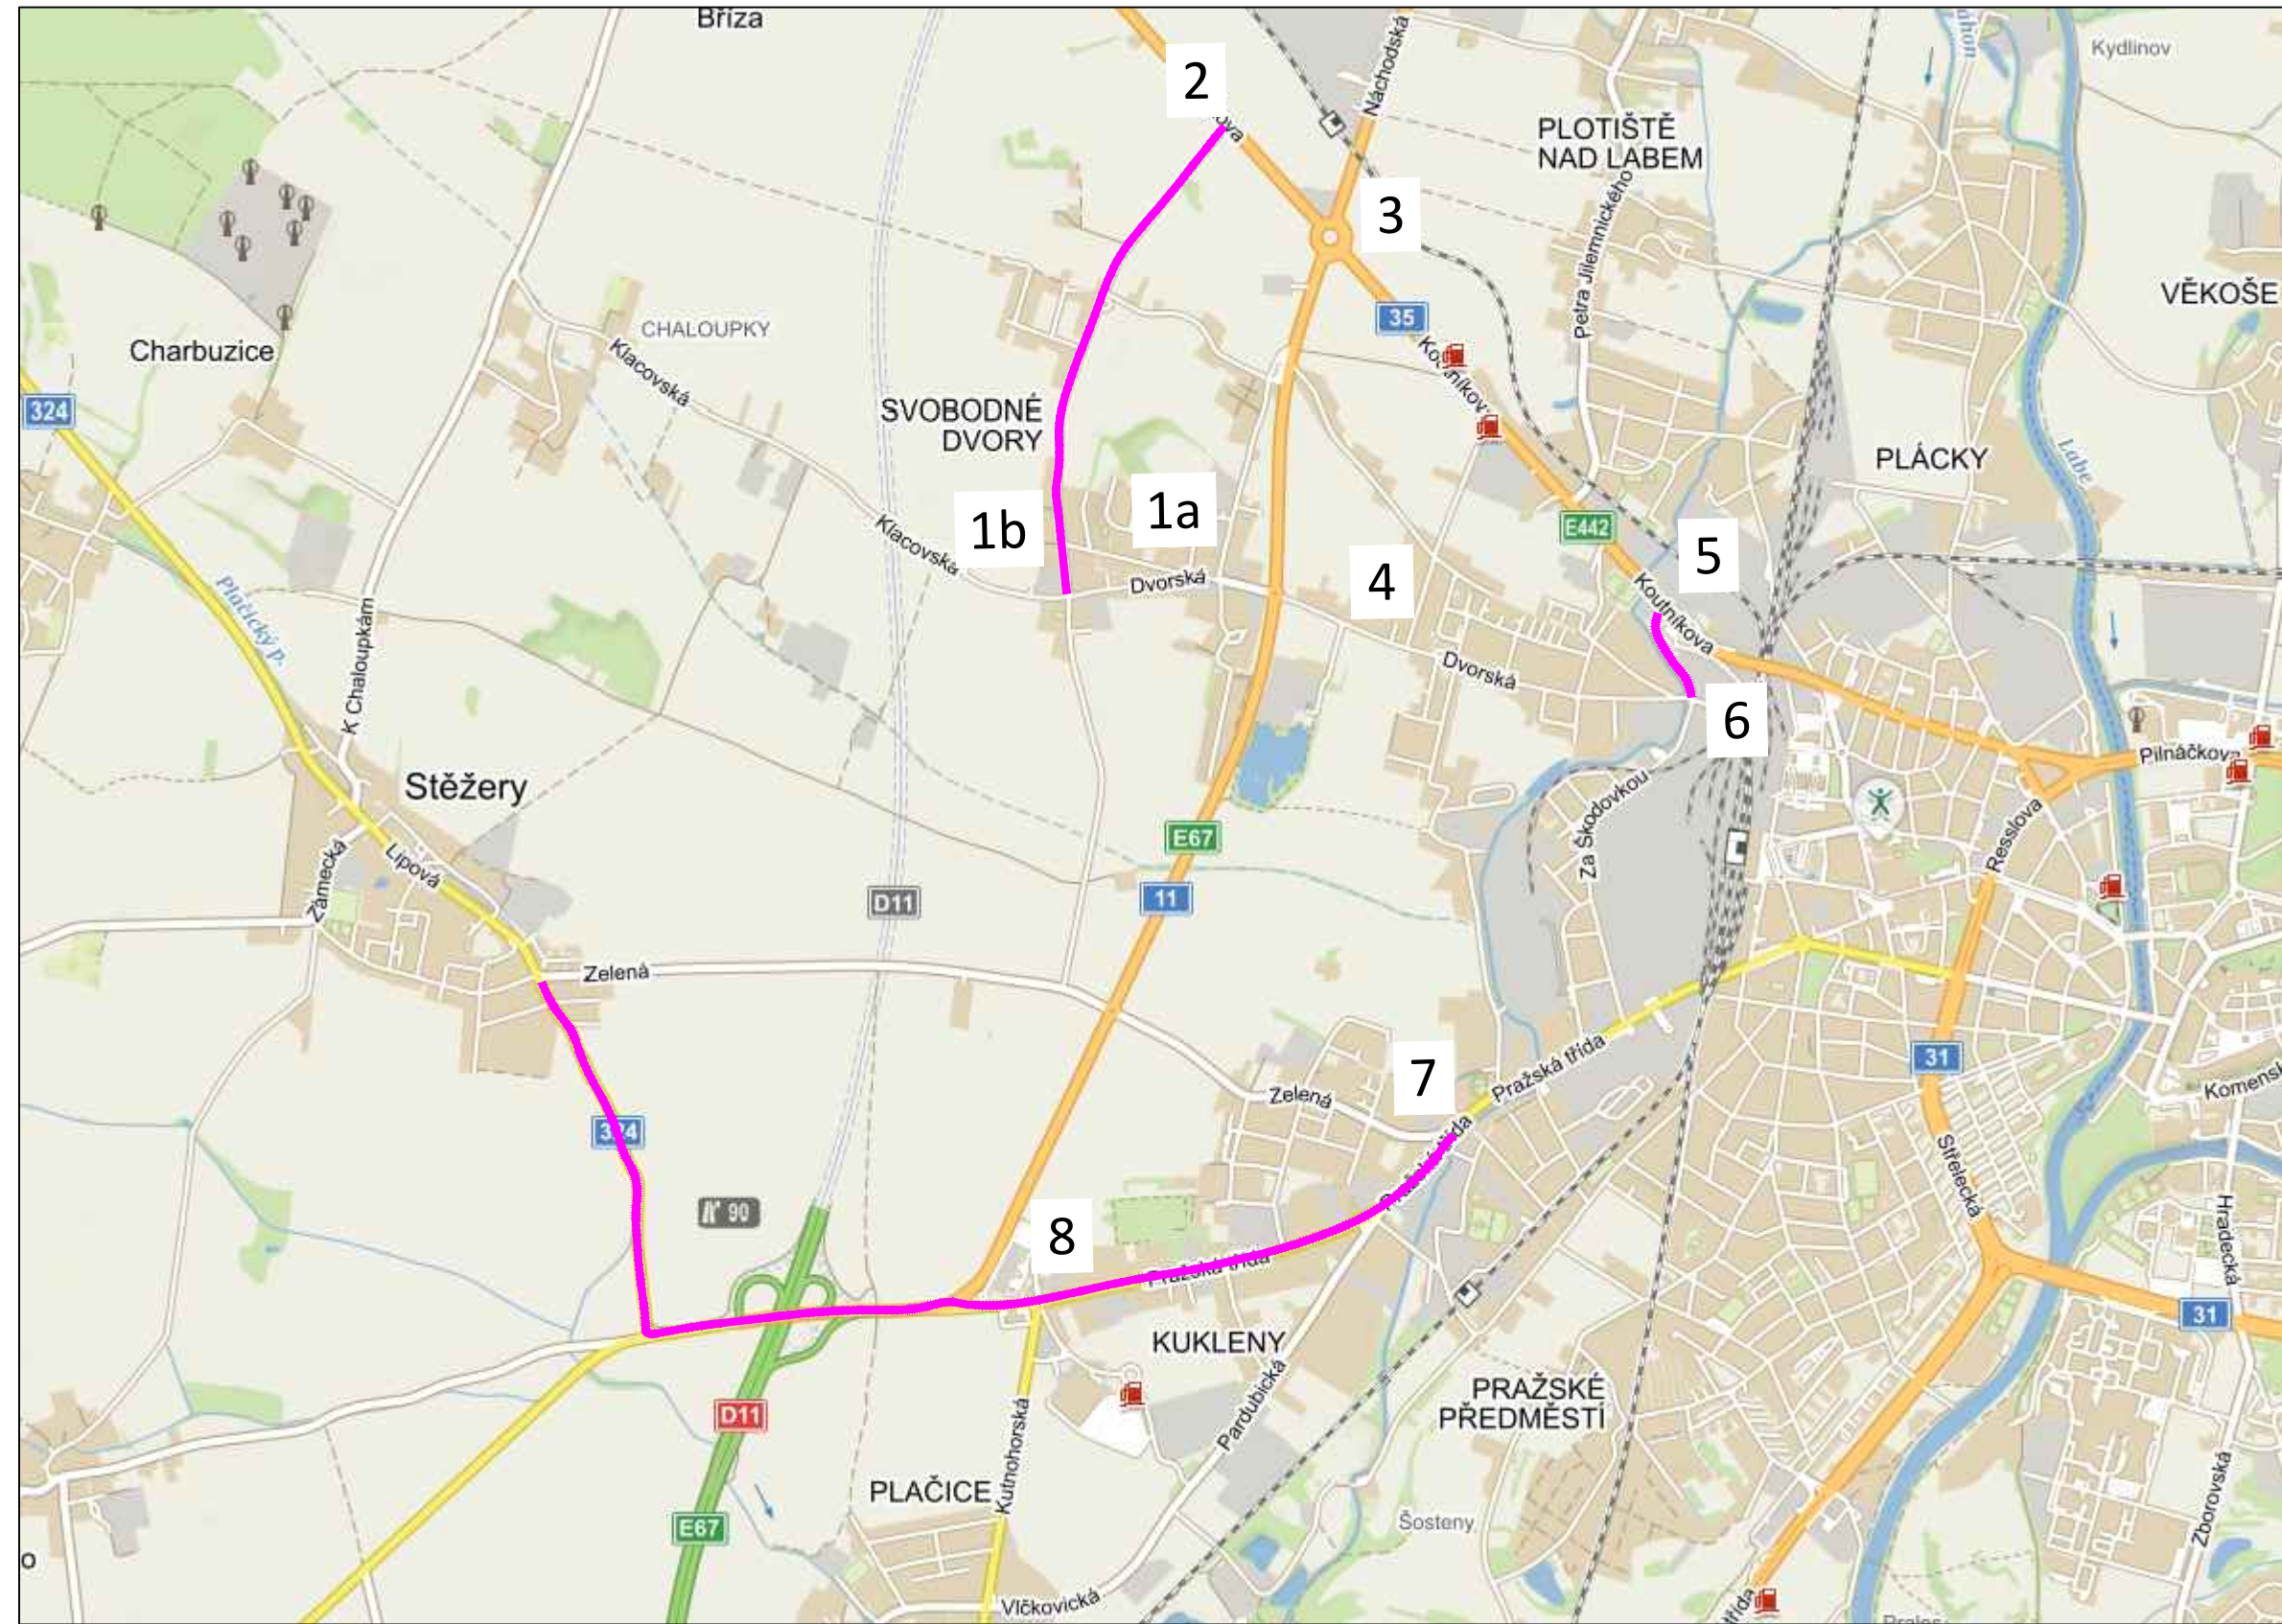


Detail 2 - PRACOVNÍ ETAPA 1

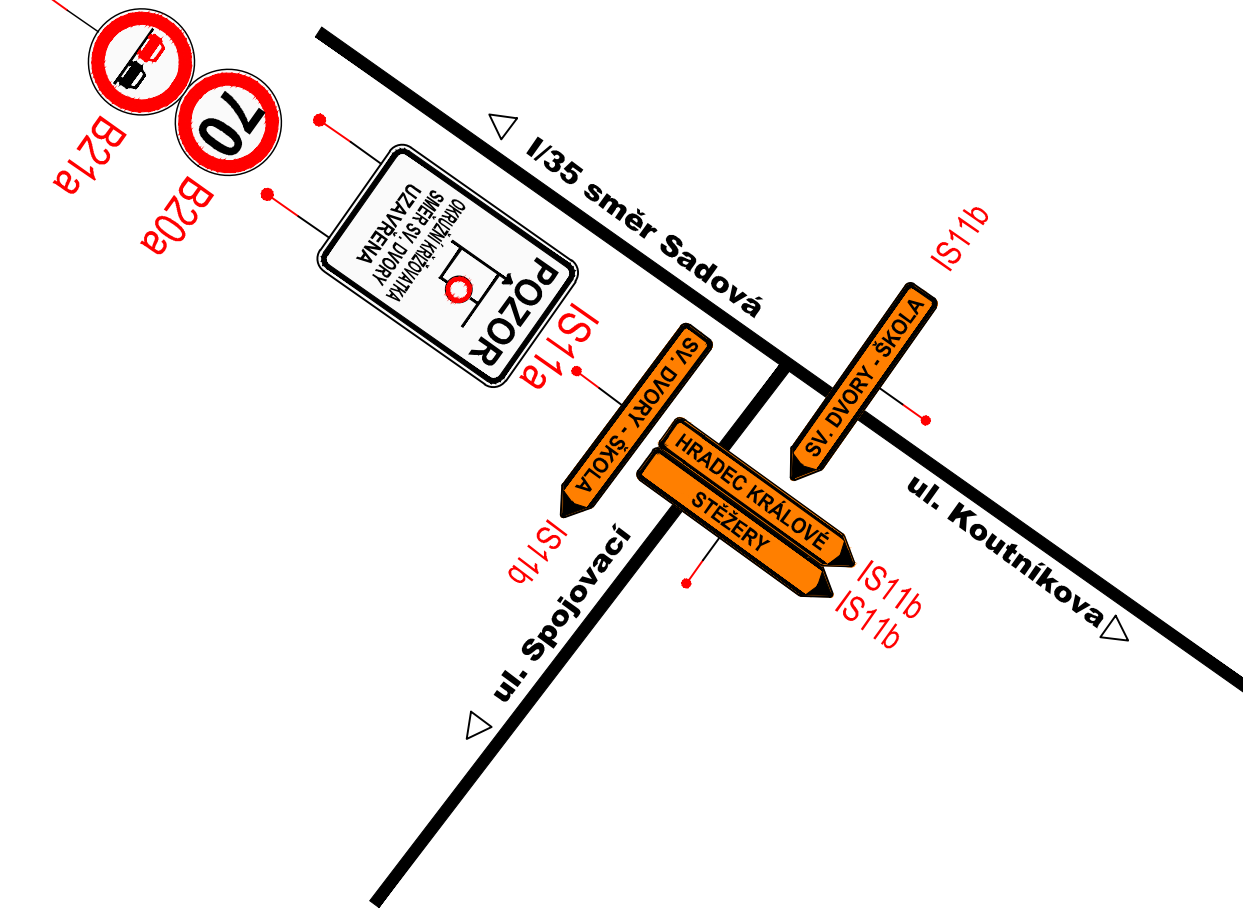


Detail 2 - PRACOVNÍ ETAPA 2

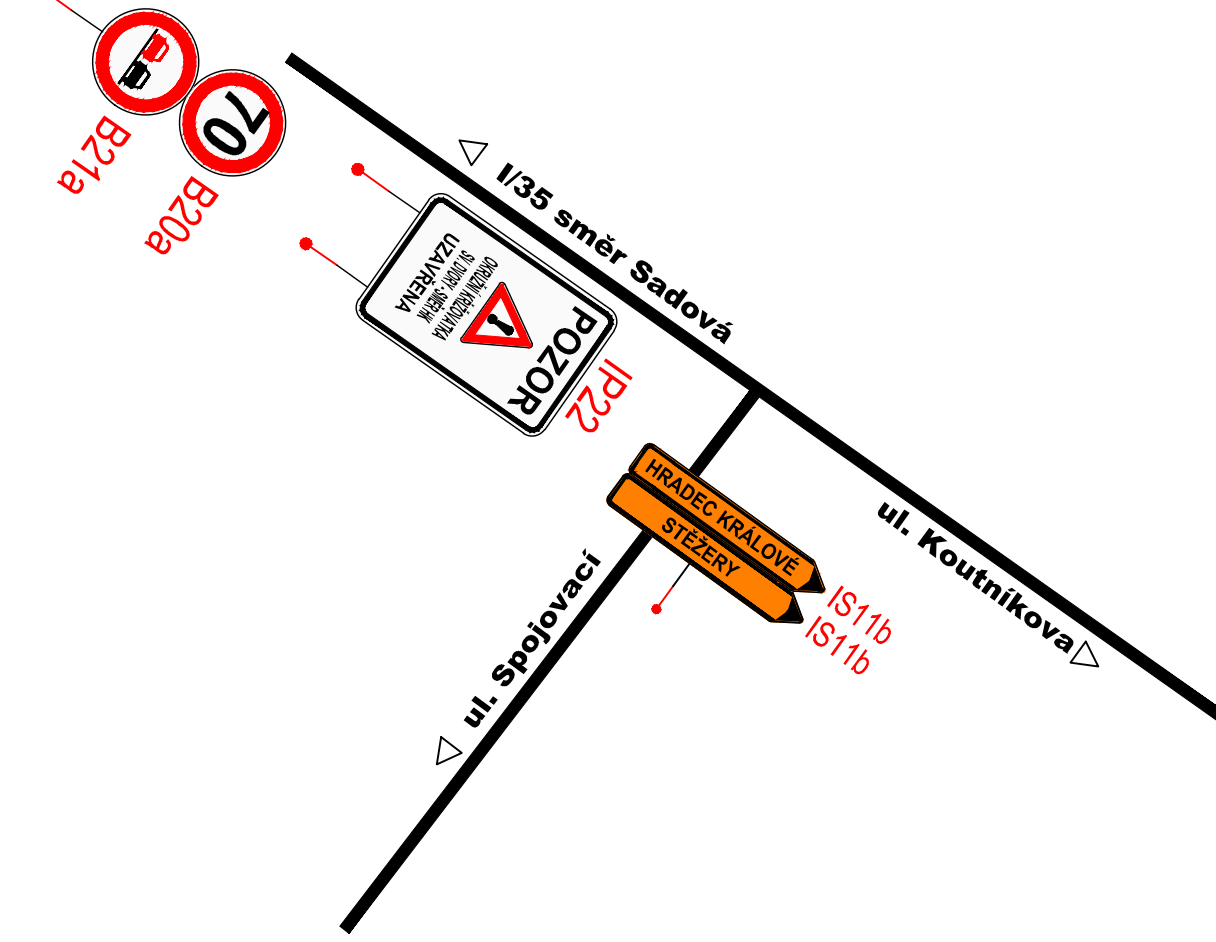


Detail 6 - PRACOVNÍ ETAPA 1

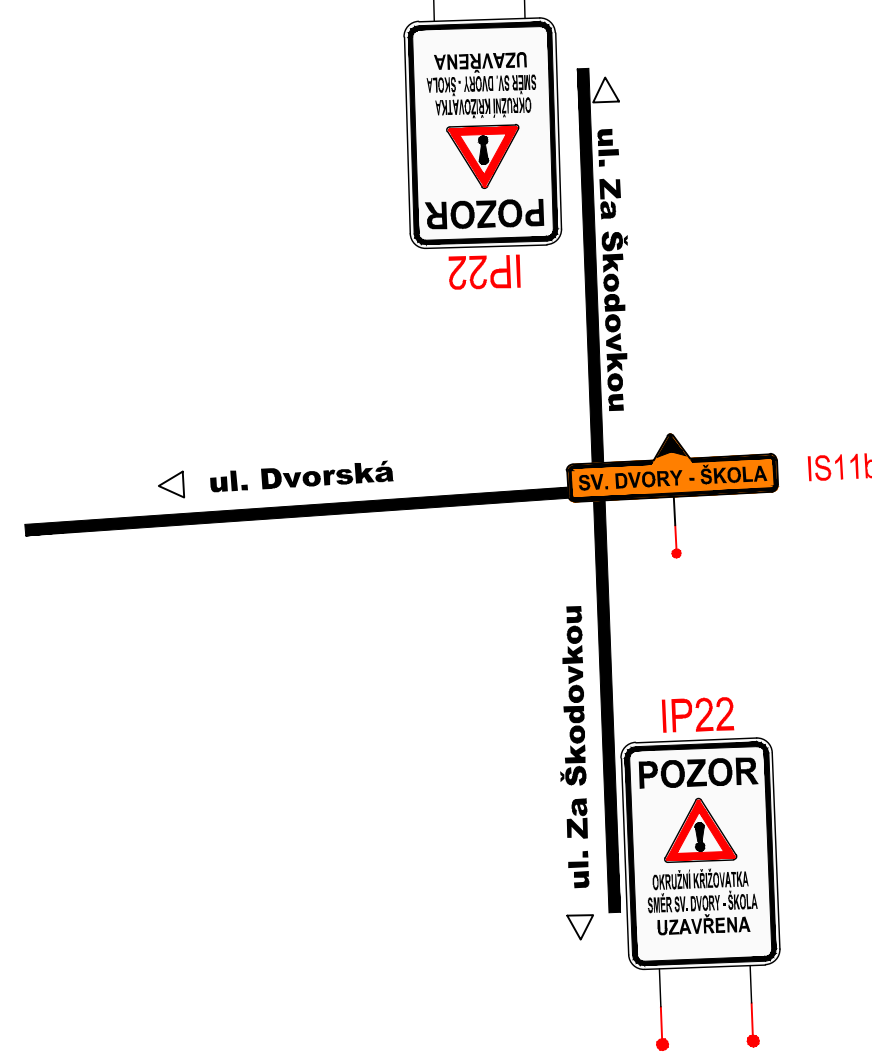


Detail 8 - DOPLNĚNÍ PŘECHODNÉHO ZNAČENÍ SOUVISEJÍCÍ AKCE - PRACOVNÍ ETAPA 2

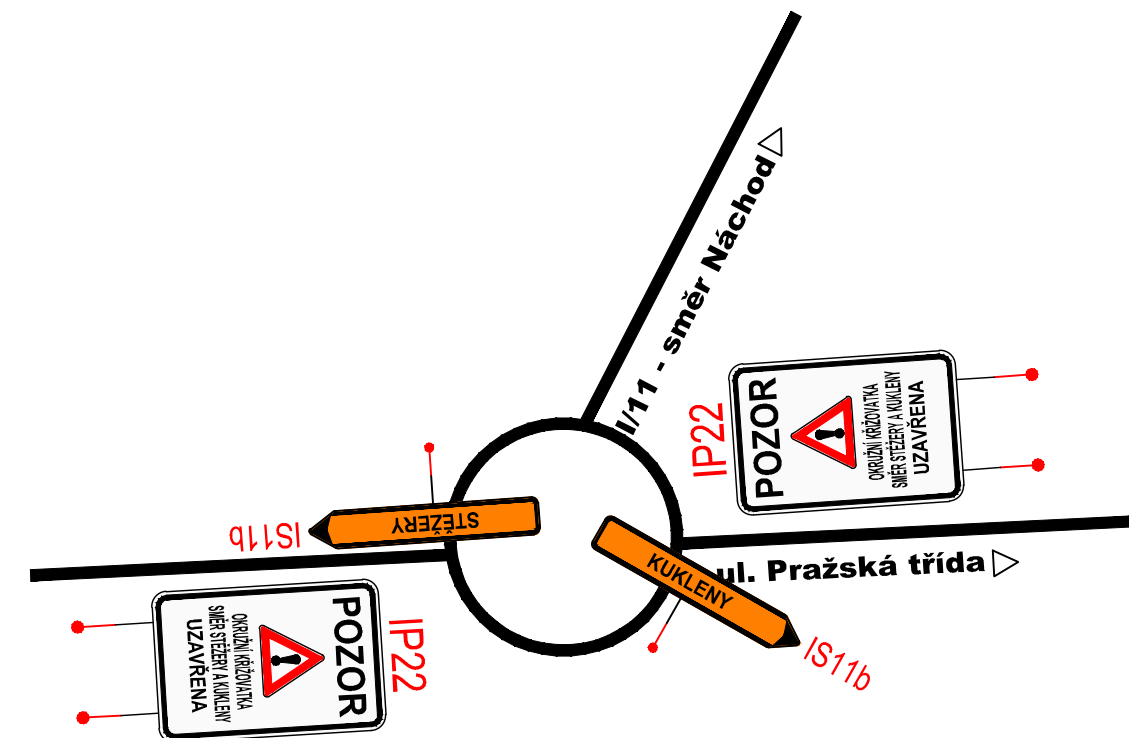


Detail 8 - DOPLNĚNÍ PŘECHODNÉHO ZNAČENÍ SOUVISEJÍCÍ AKCE - PRACOVNÍ ETAPA 1

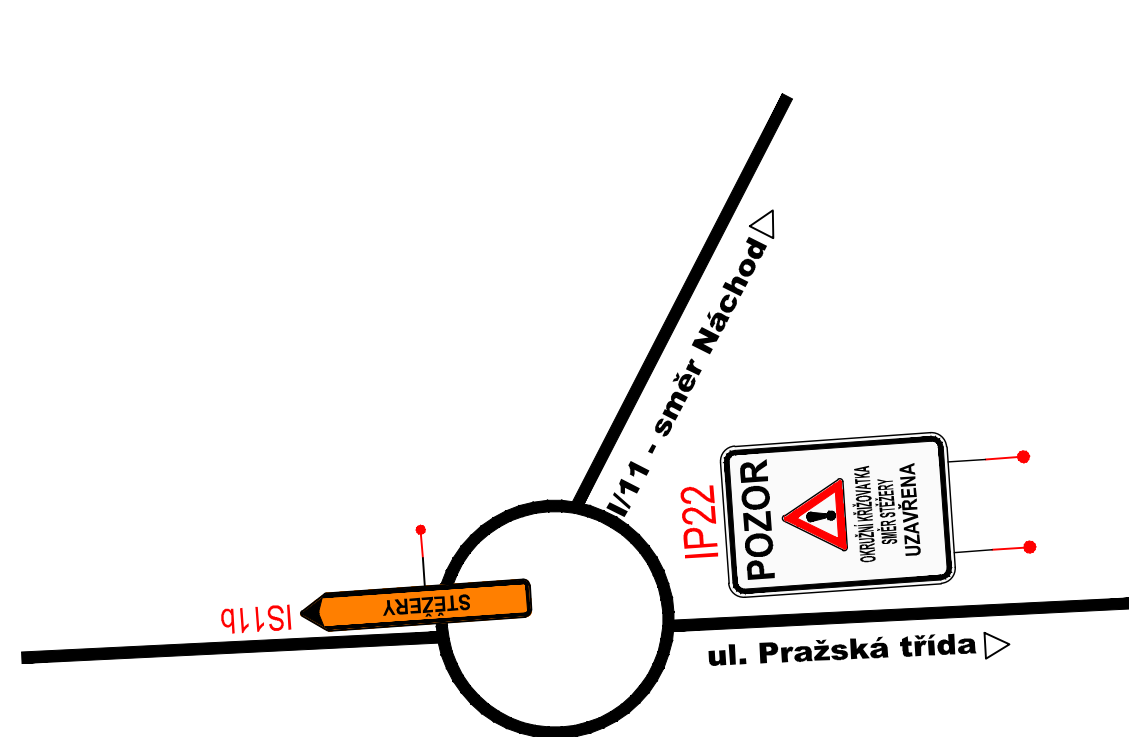


Detail 3 - PRACOVNÍ ETAPA 1

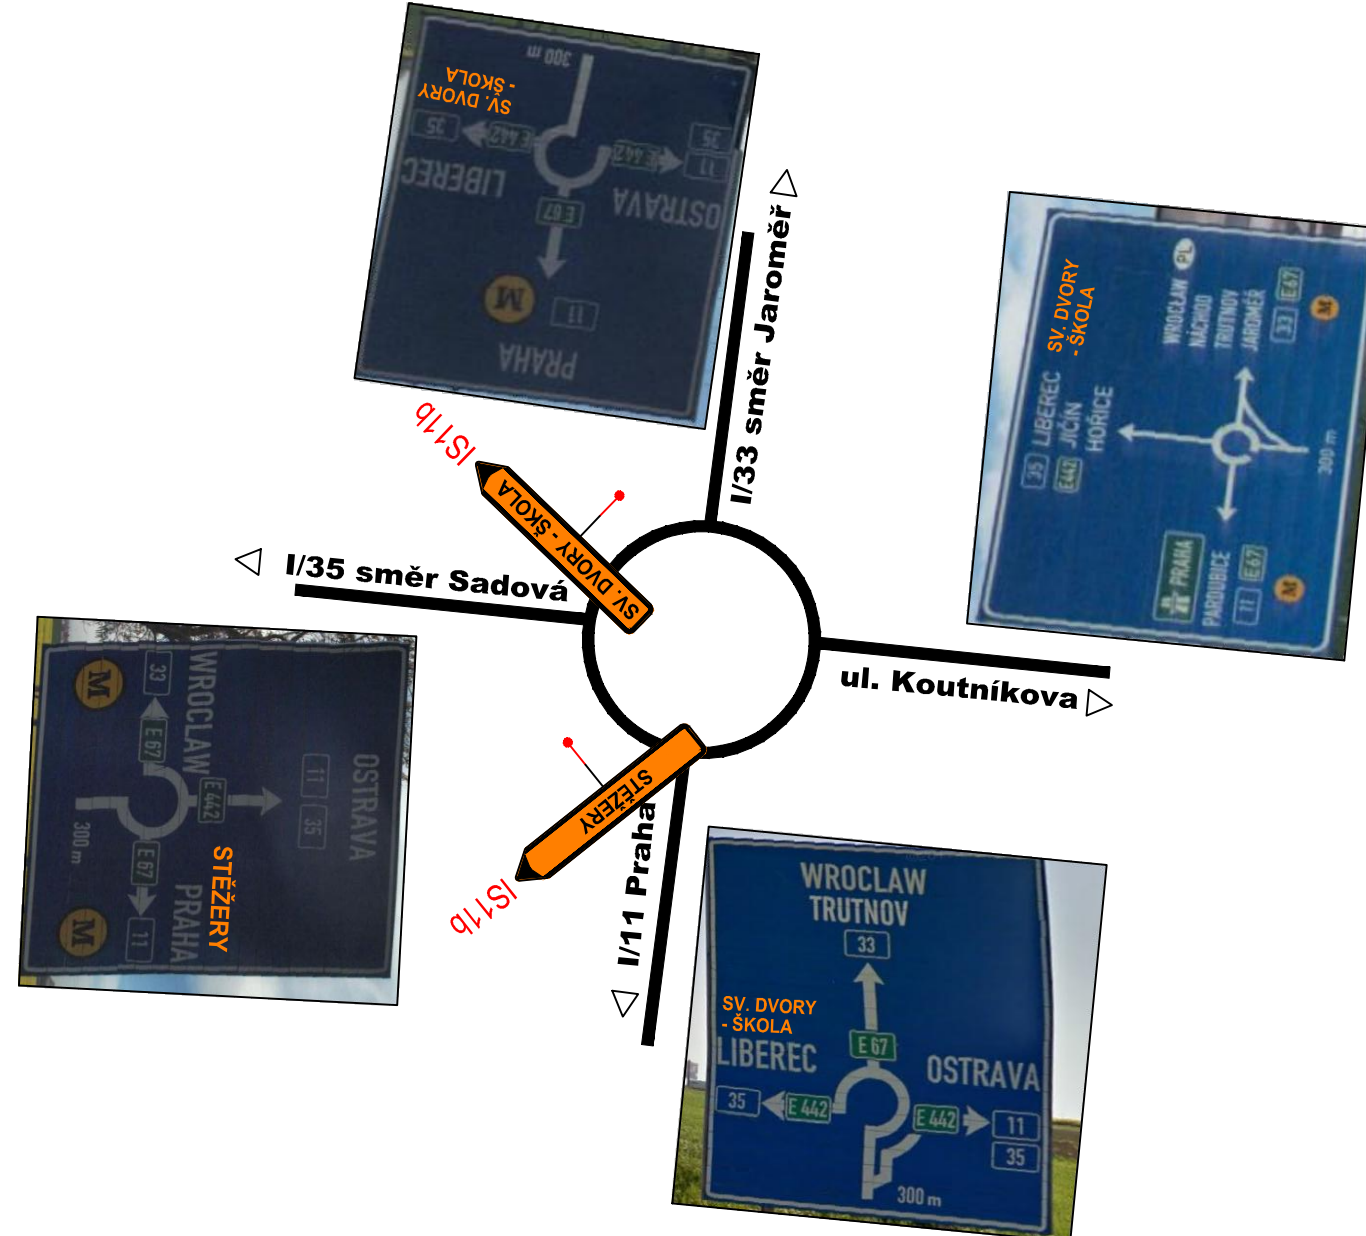


Detail 3 - PRACOVNÍ ETAPA 2

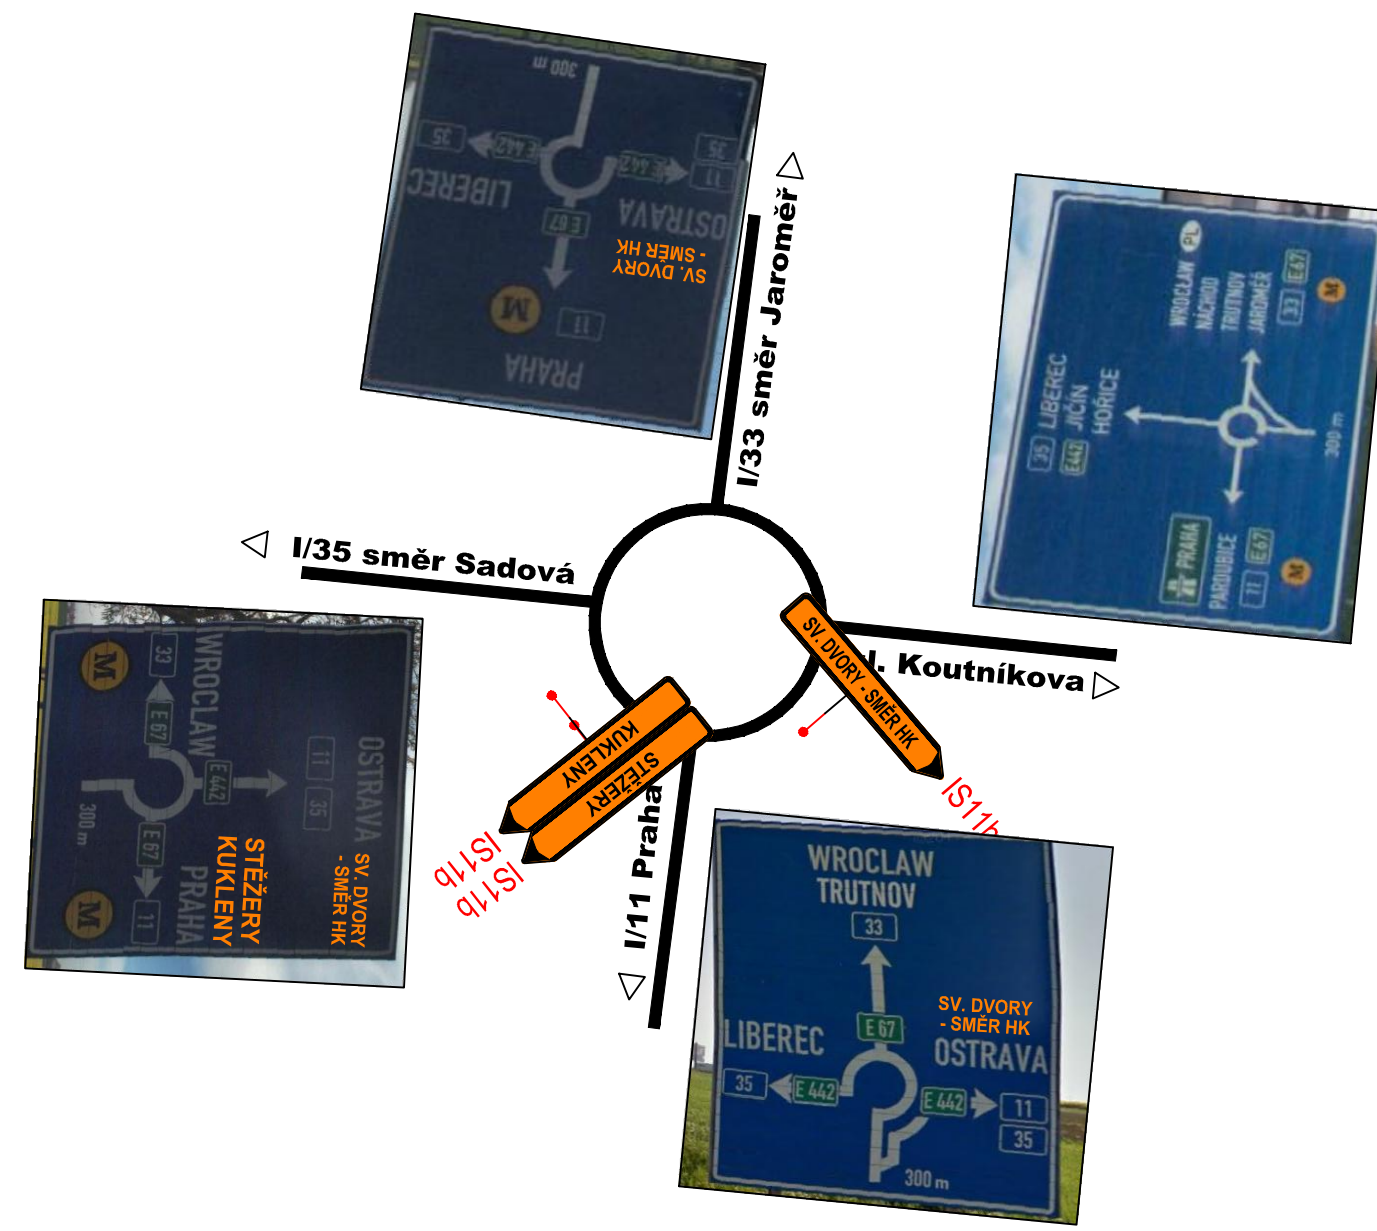


Detail 6 - PRACOVNÍ ETAPA 2

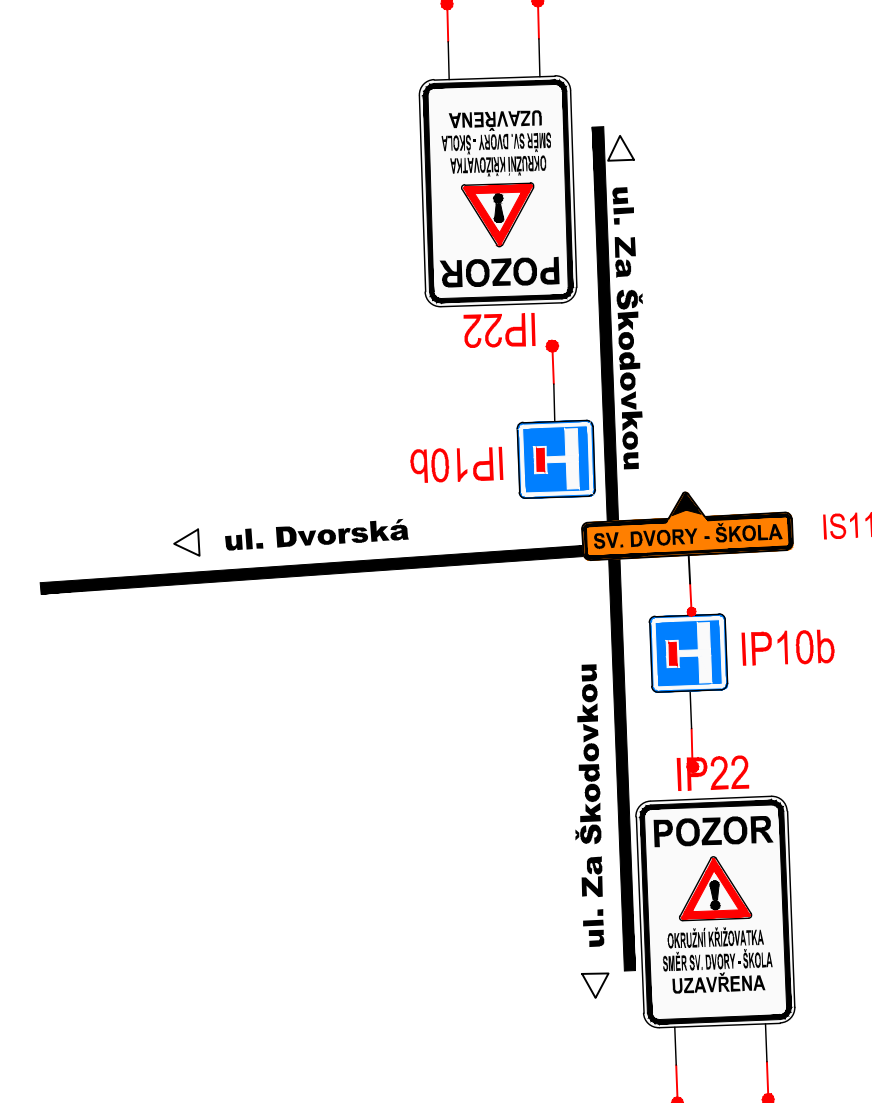


Detail 5 - PRACOVNÍ ETAPA 1

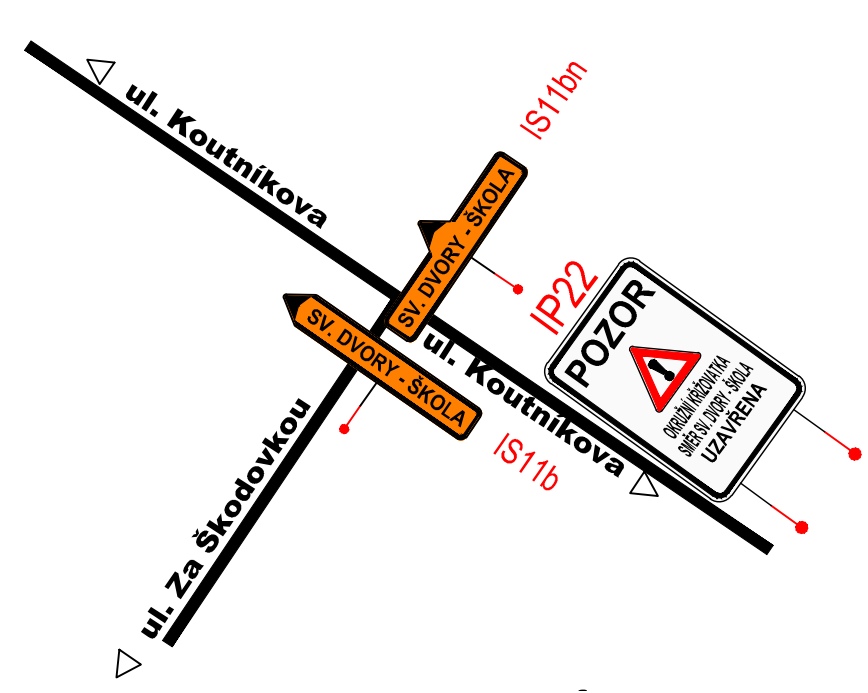


Detail 5 - PRACOVNÍ ETAPA 2

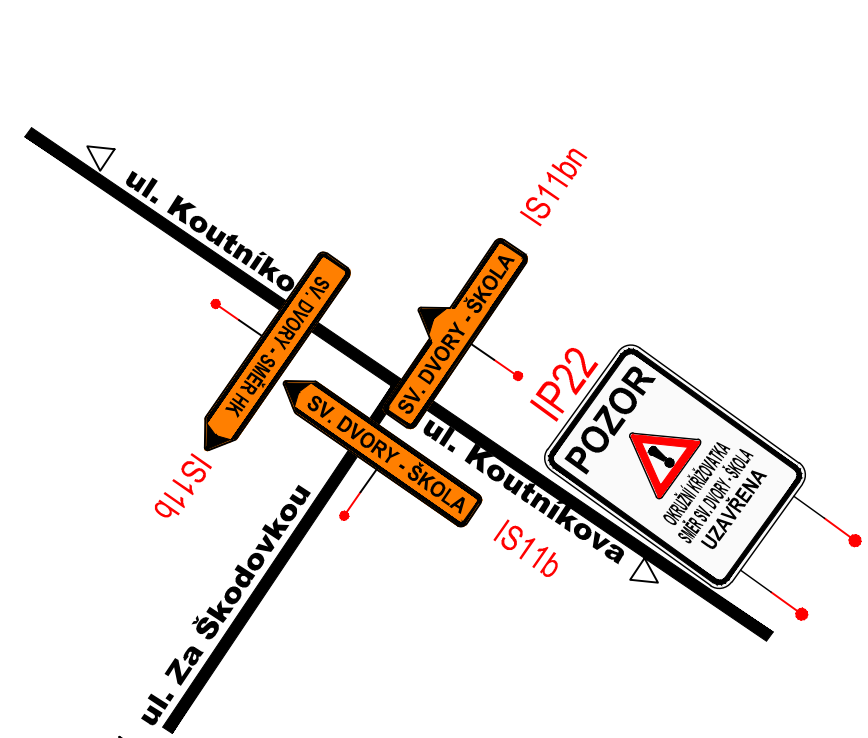


Detail 1a - PRACOVNÍ ETAPA 2

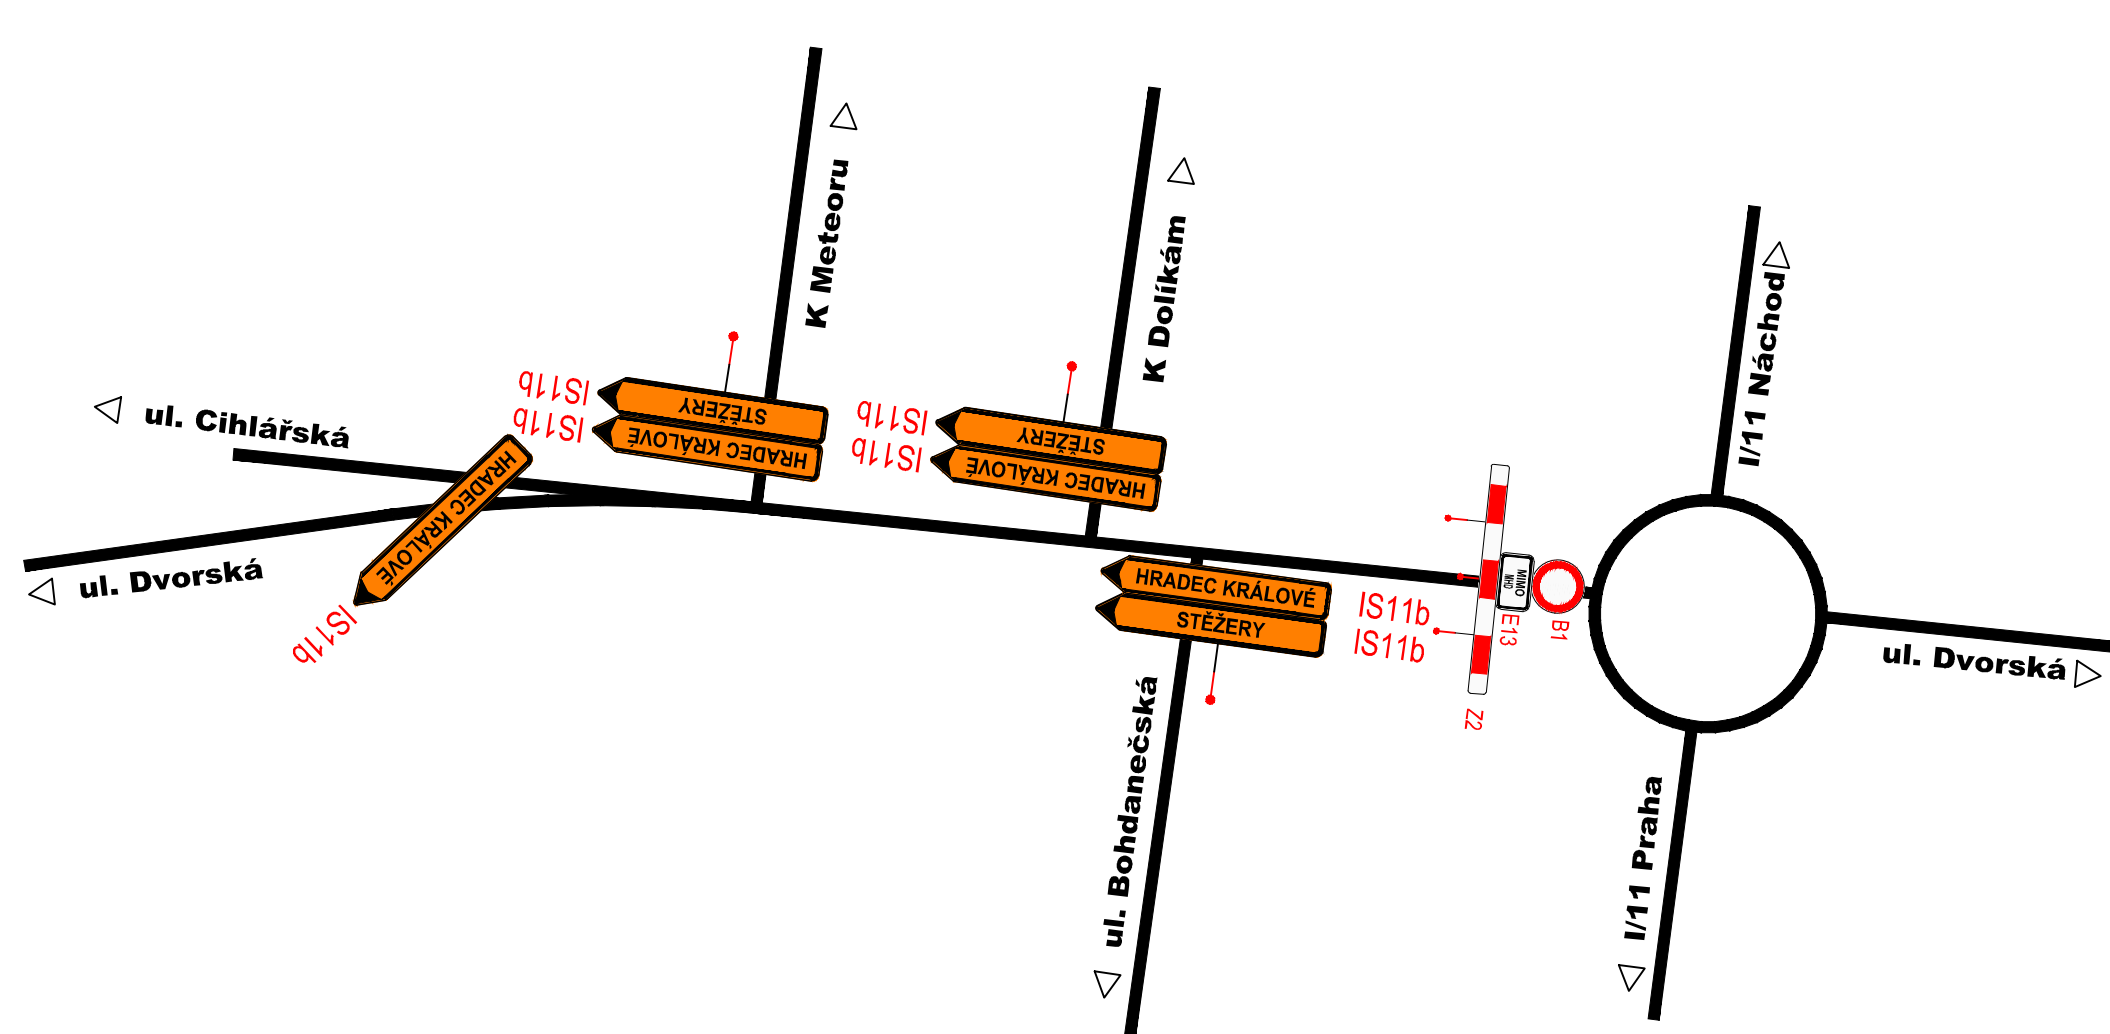


Detail 1a - PRACOVNÍ ETAPA 1

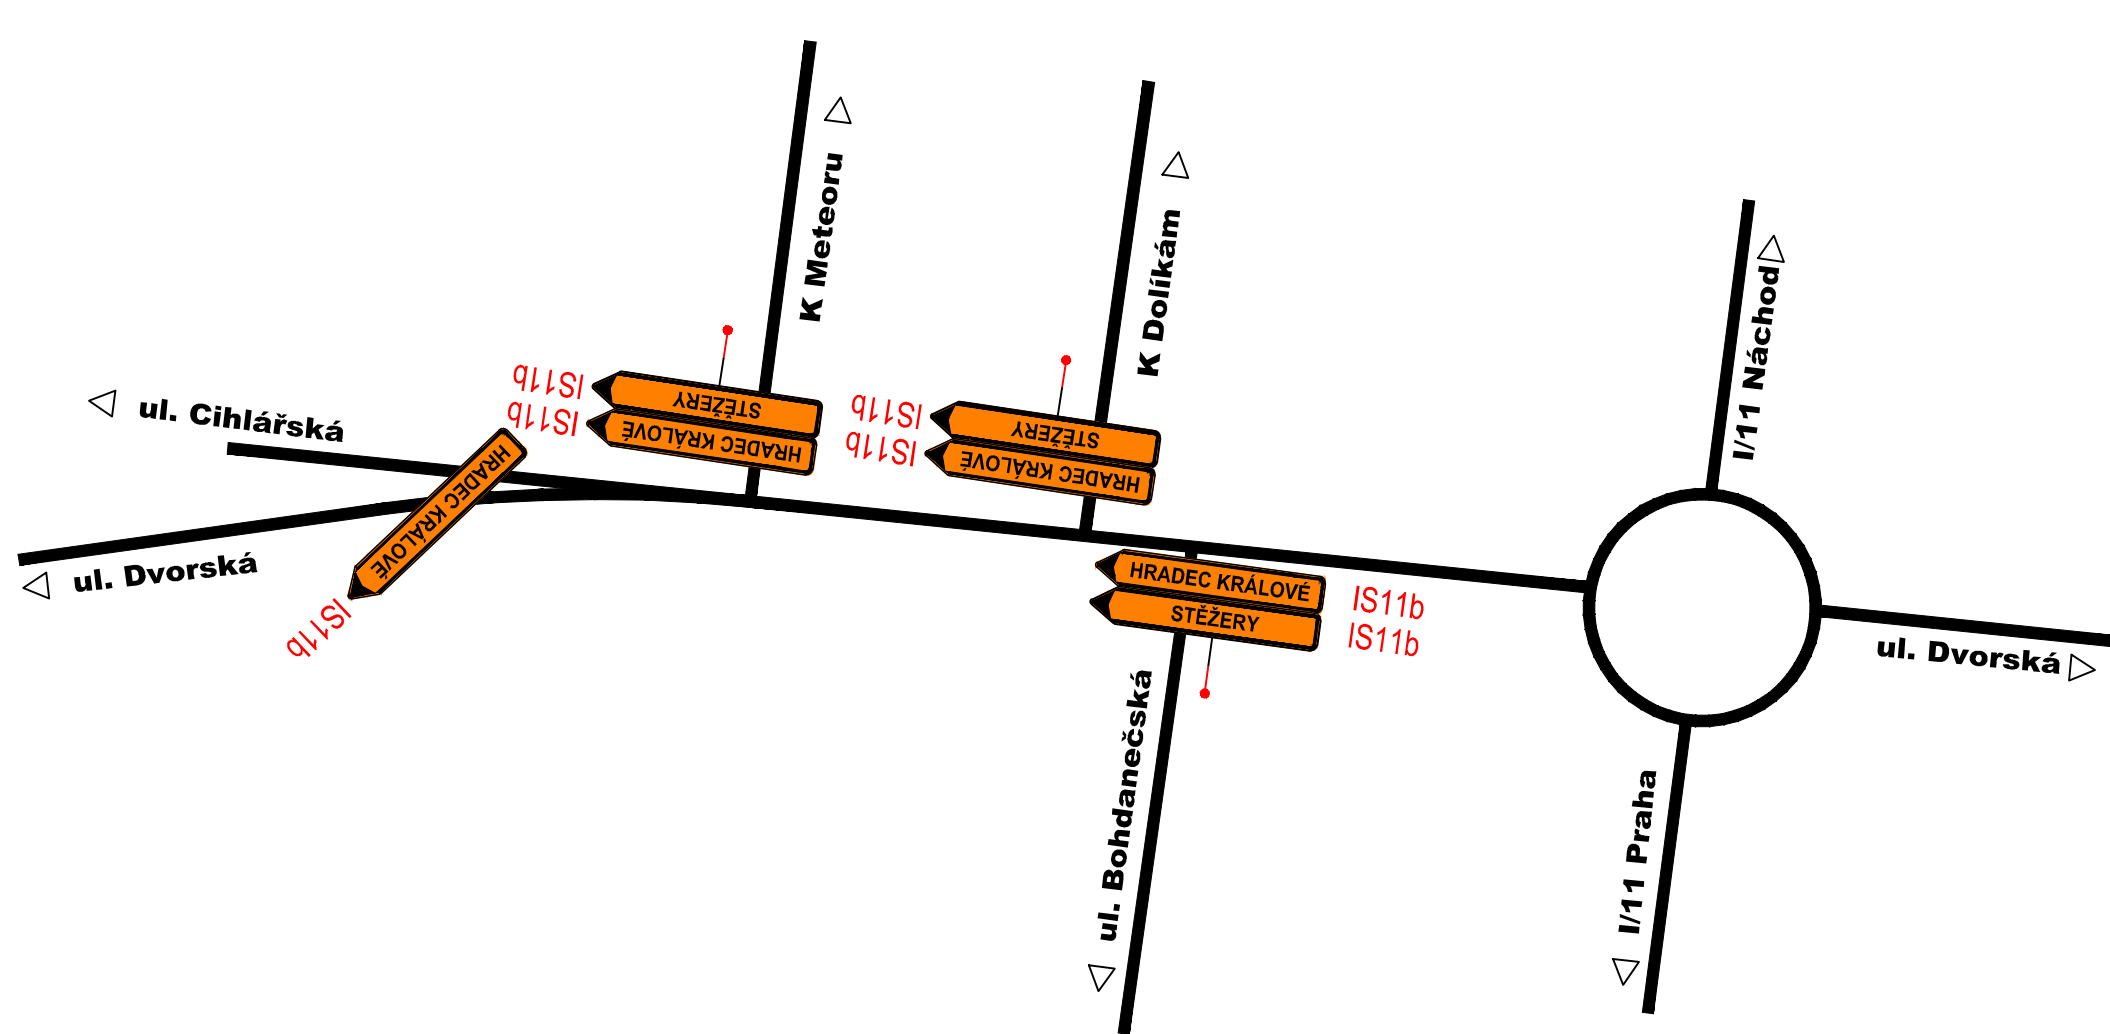


Detail 4 - PRACOVNÍ ETAPA 1

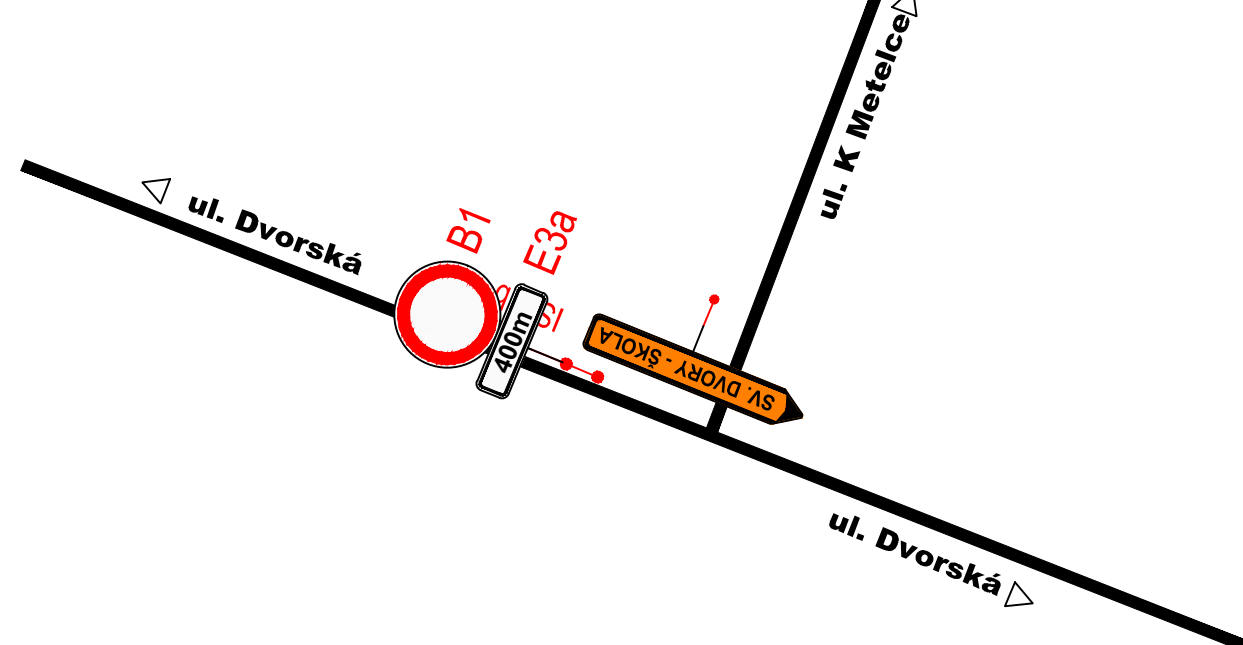

Detail 4 - PRACOVNÍ ETAPA 2

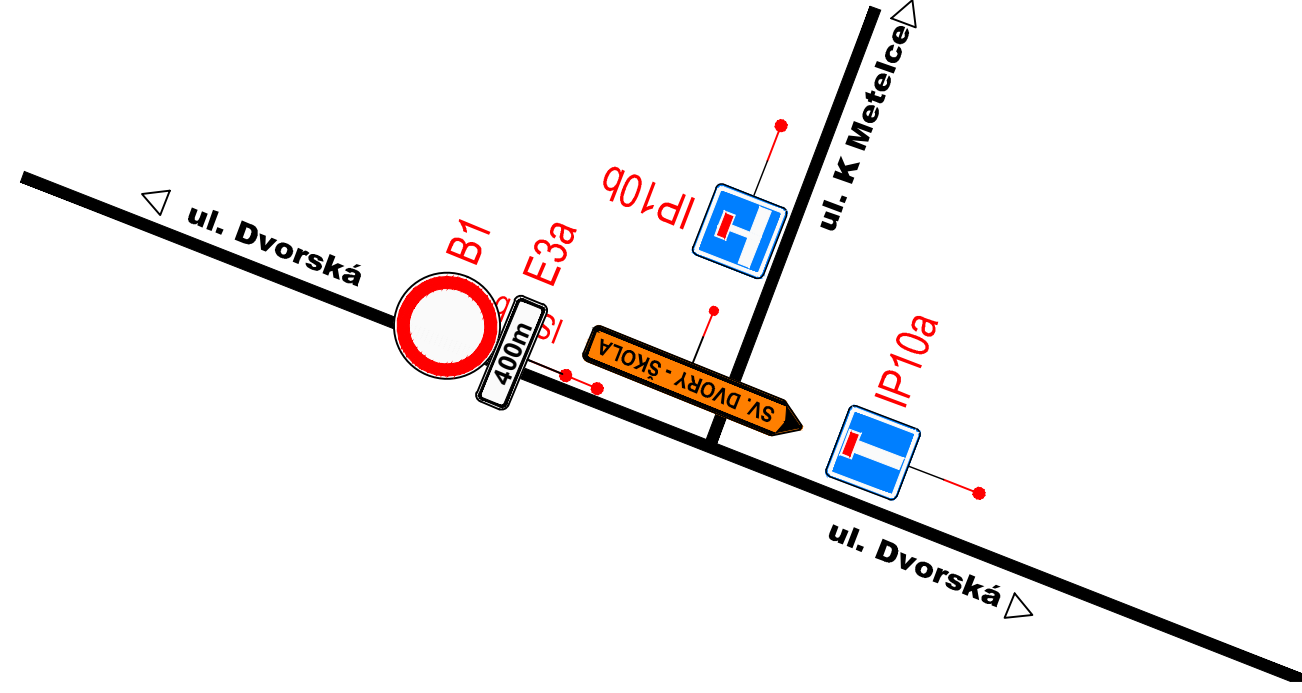

Detail 7 - PRACOVNÍ ETAPA 2

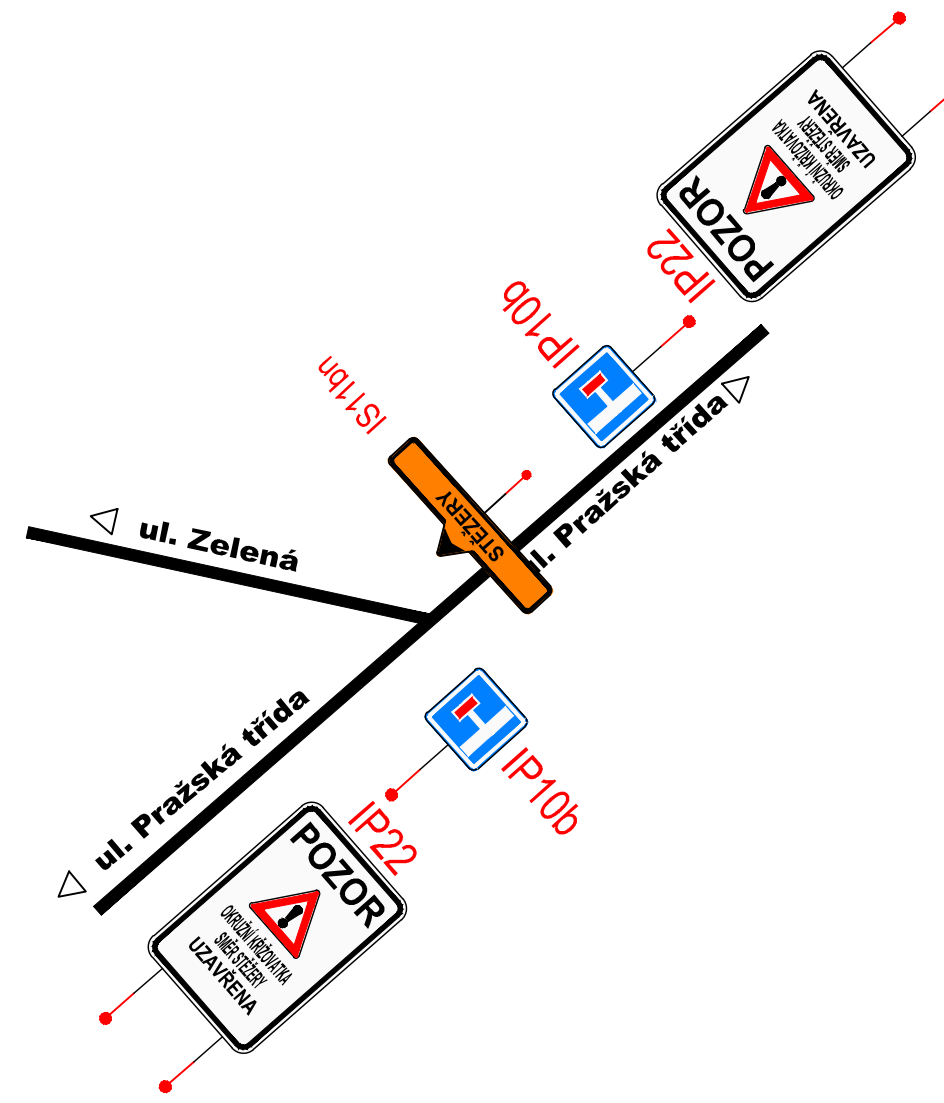

Detail 7 - PRACOVNÍ ETAPA 1

