

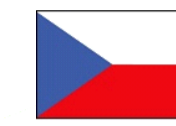


# DOPRAVNÍ STUDIE PROJEKTU "BRÁNA K SOUSEDŮM"

## 5e - PŘELOŽKA TRASY SILNICE II/302 V PROSTORU STAROSTÍN - MEZIMĚSTÍ - HYNČICE + "JETŘICHOVSKÁ SPOJKA"

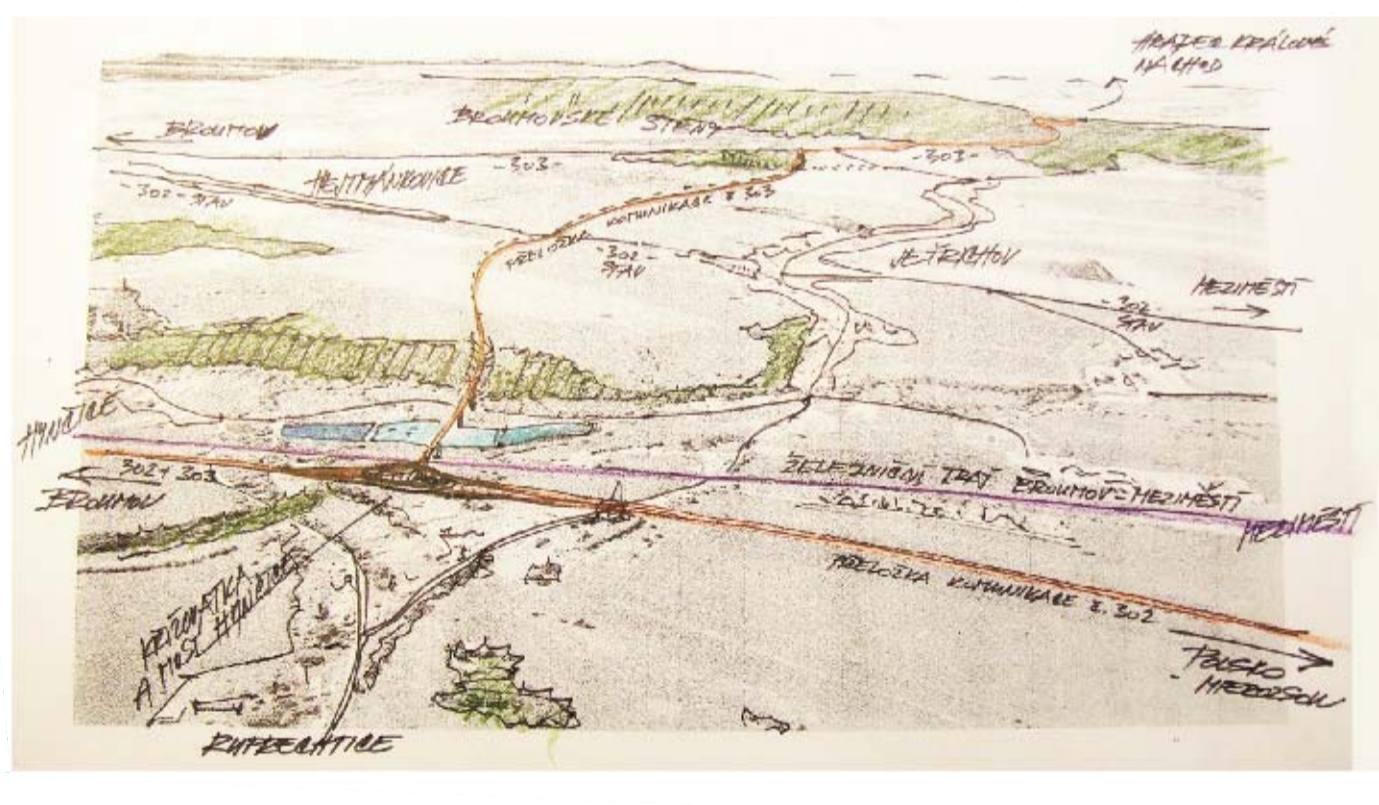

Tento projekt je spolufinancován z prostředků ERDF prostřednictvím Euroregionu Glacensis

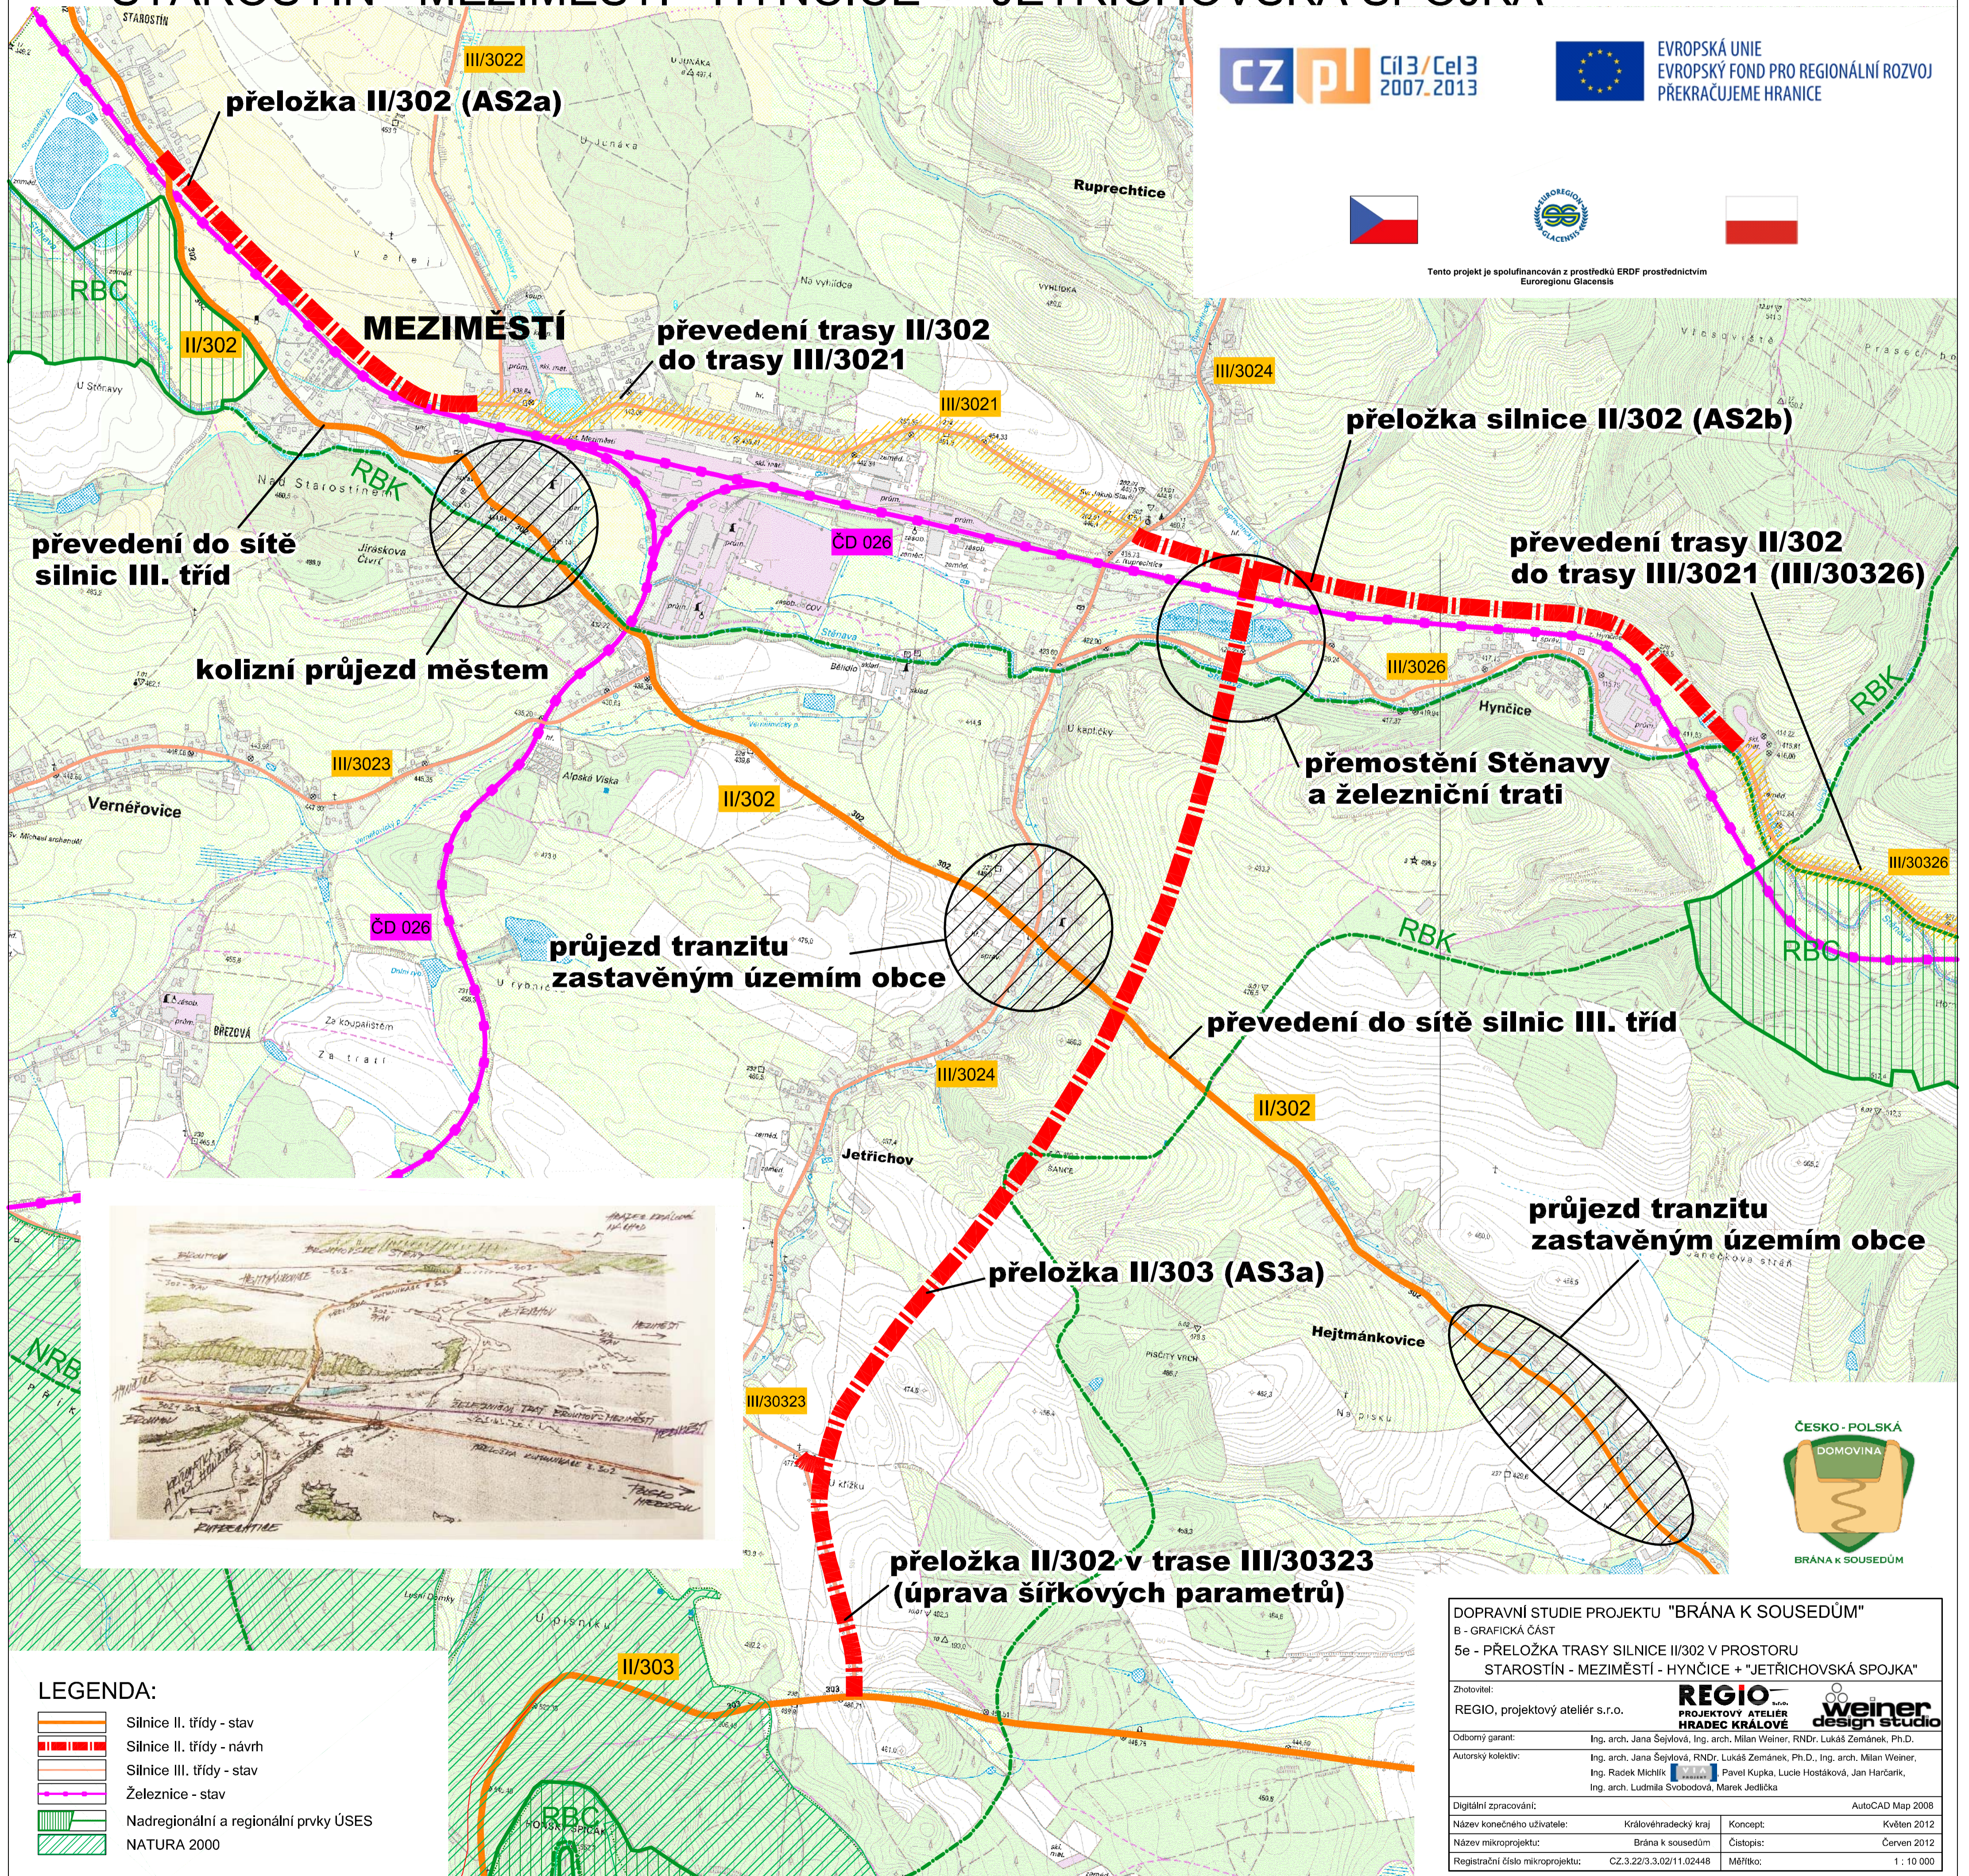

- LEGENDA:**
- Silnice II. třídy - stav
  - Silnice II. třídy - návrh
  - Silnice III. třídy - stav
  - Železnice - stav
  - Nadregionální a regionální prvky ÚSES
  - NATURA 2000

|   |   |                             |
|---|---|-----------------------------|
| DOPRAVNÍ STUDIE PROJEKTU "BRÁNA K SOUSEDŮM"   |   |                             |
| B - GRAFICKÁ ČÁST   |   |                             |
| 5e - PŘELOŽKA TRASY SILNICE II/302 V PROSTORU STAROSTÍN - MEZIMĚSTÍ - HYNČICE + "JETŘICHOVSKÁ SPOJKA" |   |                             |
| Zhotovitel:   | REGIO, projektový ateliér s.r.o.  | <b>weiner design studio</b> |
| Odborný garant:   | Ing. arch. Jana Šejřlová, Ing. arch. Milan Weiner, RNDr. Lukáš Zemánek, Ph.D.   |                             |
| Autorský kolektiv:  | Ing. arch. Jana Šejřlová, RNDr. Lukáš Zemánek, Ph.D., Ing. arch. Milan Weiner, Ing. Radek Michal, Ing. arch. Pavel Kupka, Lucie Hostáková, Jan Harčarik, Ing. arch. Ludmila Svobodová, Marek Jedlička |                             |
| Digitální zpracování:   |   | AutoCAD Map 2008            |
| Název konečného uživatele:  | Královéhradecký kraj  | Květen 2012                 |
| Název mikroprojektu:  | Brána k sousedům  | Červen 2012                 |
| Registrační číslo mikroprojektu:  | CZ.3.22/3.3.02/11.02448   | Měřítko: 1 : 10 000         |